SPECIFICATIONS No. 813

DRAWING No. 2

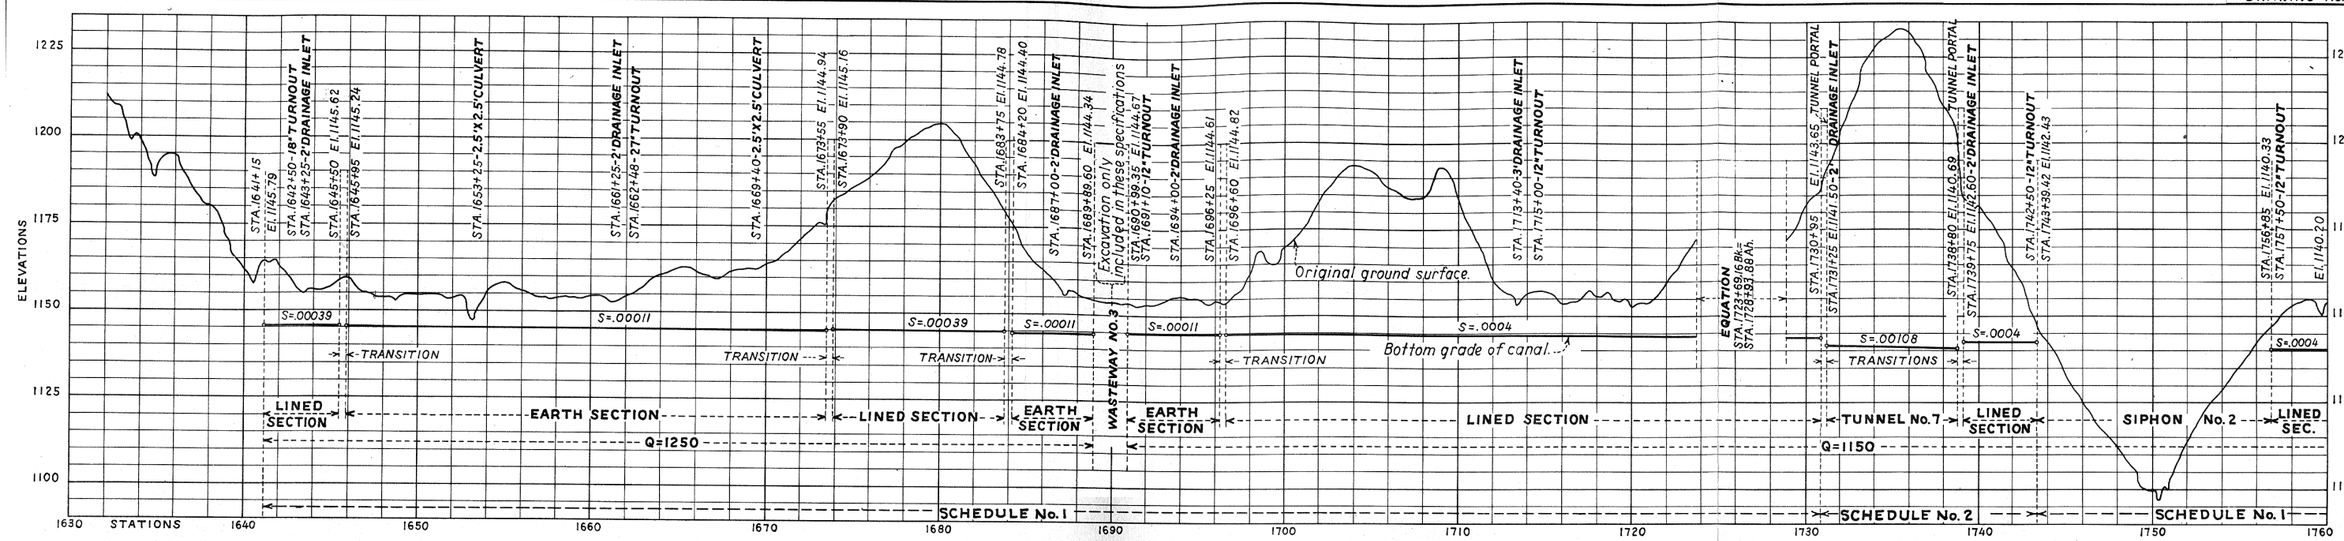

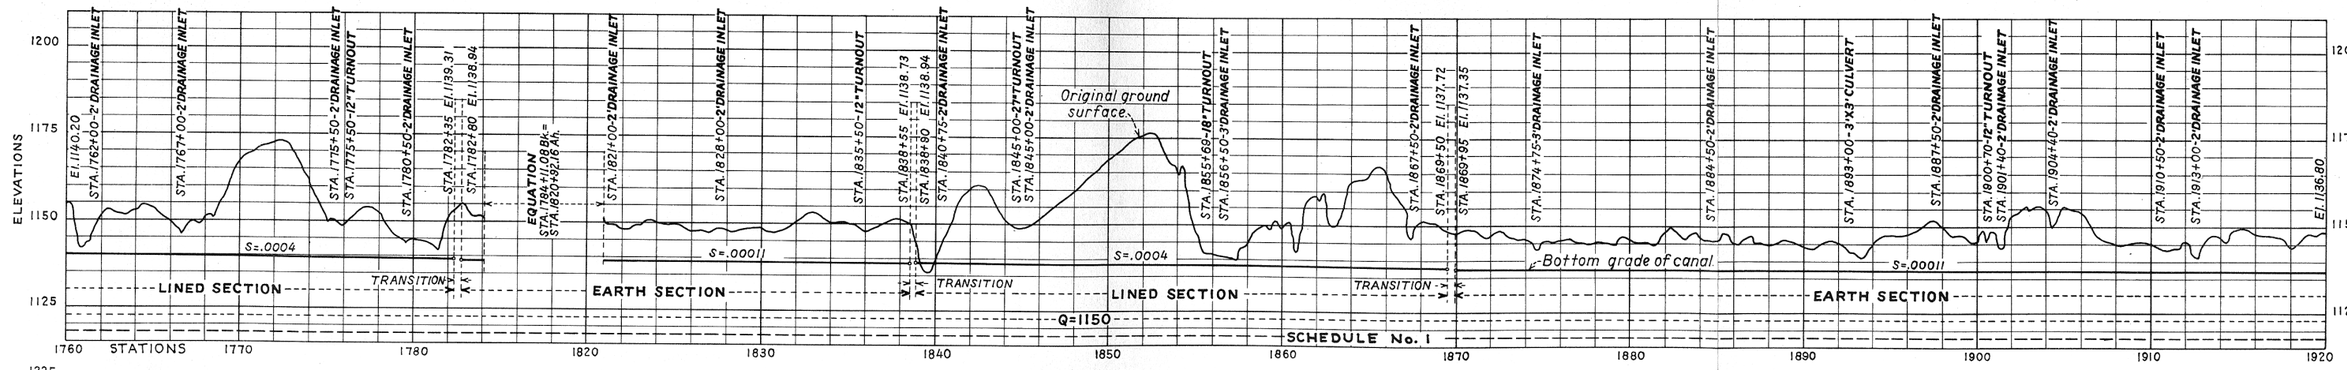

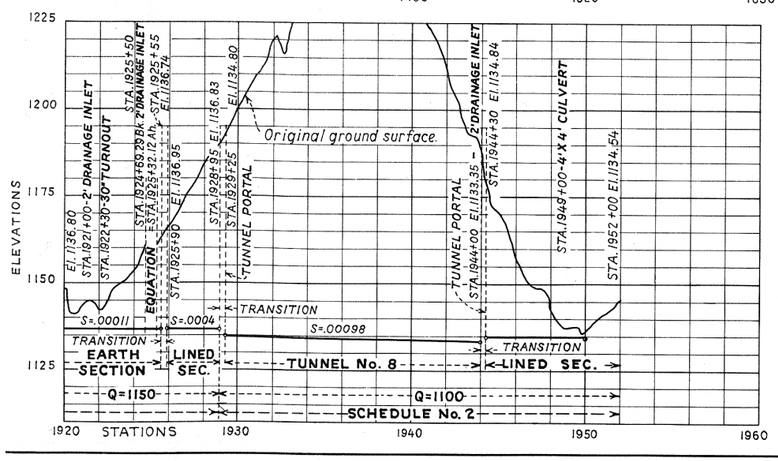

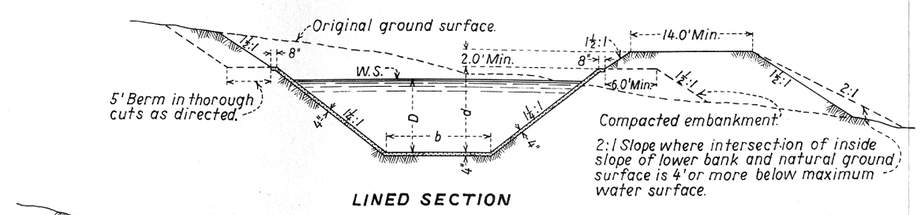

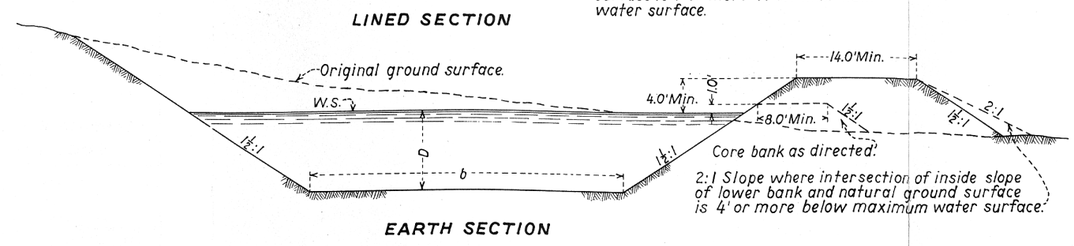

HYDRAULIC PROPERTIES

SECTION	b	d	D	A	V	Q	r	n	s
Lined	12'-0"	10'-4"	8.89	205.47	6.08	1250	5.08	.014	.00039
Earth	36.0'		9.64	486.44	2.57	1250	6.875	.0225	.00011
Lined	12'-0"	10'-0"	8.48	191.65	6.00	1150	4.90	.014	.0004
Earth	36.0'		9.21	458.80	2.51	1150	6.63	.0225	.00011
Lined	10'-0"	10'-0"	8.82	185.44	5.93	1100	4.85	.014	.000395

FOR INFORMATION ONLY

DEPARTMENT OF THE INTERIOR
BUREAU OF RECLAMATION
YAKIMA PROJECT-WASHINGTON
ROSA DIVISION

YAKIMA RIDGE CANAL-STA. 1641+15 TO 1952+00

PROFILE AND SECTIONS

DRAWN: K.S.E. SUBMITTED: E. R. Fowler
TRACED: J.A.R. RECOMMENDED: [illegible]
CHECKED: [illegible] APPROVED: [illegible]

DENVER, COLORADO. OCT. 3, 1938 | 33-D-1594