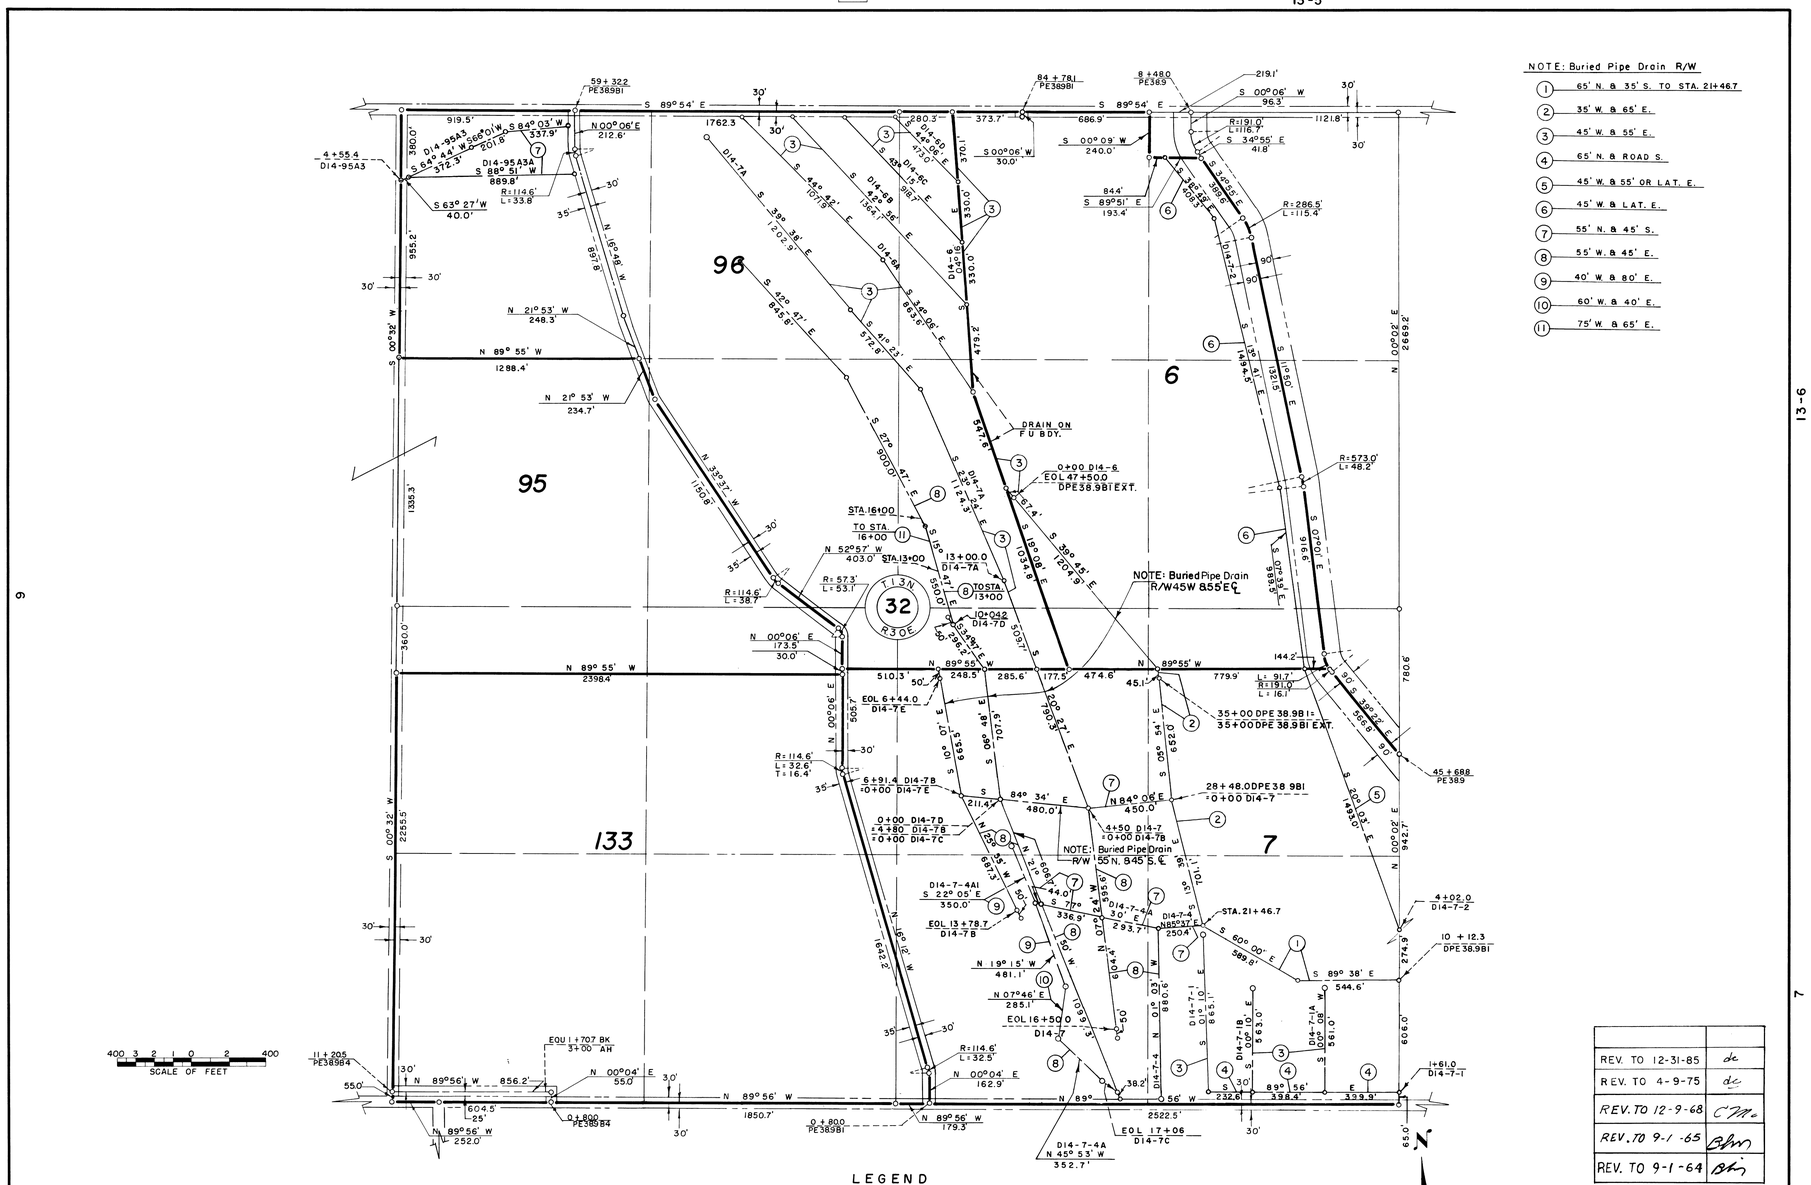


NOTE: Buried Pipe Drain R/W

1. 65' N. & 35' S. TO STA. 21+46.7
2. 35' W. & 65' E.
3. 45' W. & 55' E.
4. 65' N. & ROAD S.
5. 45' W. & 55' OR LAT. E.
6. 45' W. & LAT. E.
7. 55' N. & 45' S.
8. 55' W. & 45' E.
9. 40' W. & 80' E.
10. 60' W. & 40' E.
11. 75' W. & 65' E.

| | |
|---|---|
| REV. TO 12-31-85 | dc |
| REV. TO 4-9-75 | dc |
| REV. TO 12-9-68 | CMo |
| REV. TO 9-1-65 | Bhm |
| REV. TO 9-1-64 | Bhm |

LEGEND

- Boundary of Unit
- Right of Way for Road
- Right of Way for Canal
- Right of Way for Drain
- Right of Way for Proposed Road

133 Unit Number

Drawn J.W.S.
Checked E.H.S.-J.L.R.
Surveys certified

V. D. Humes
Chief, ~~Engr. Div.~~ of D. & C. Div.

DATE 1-7-58

I certify that this is Sheet 1 of 20 Supplemental Sheets of the Third Revision of the Final Farm Unit Plat of Irrigation Block 14.

Wm. H. Tuller
Regional Director (Act.)

DATE 1-22-58