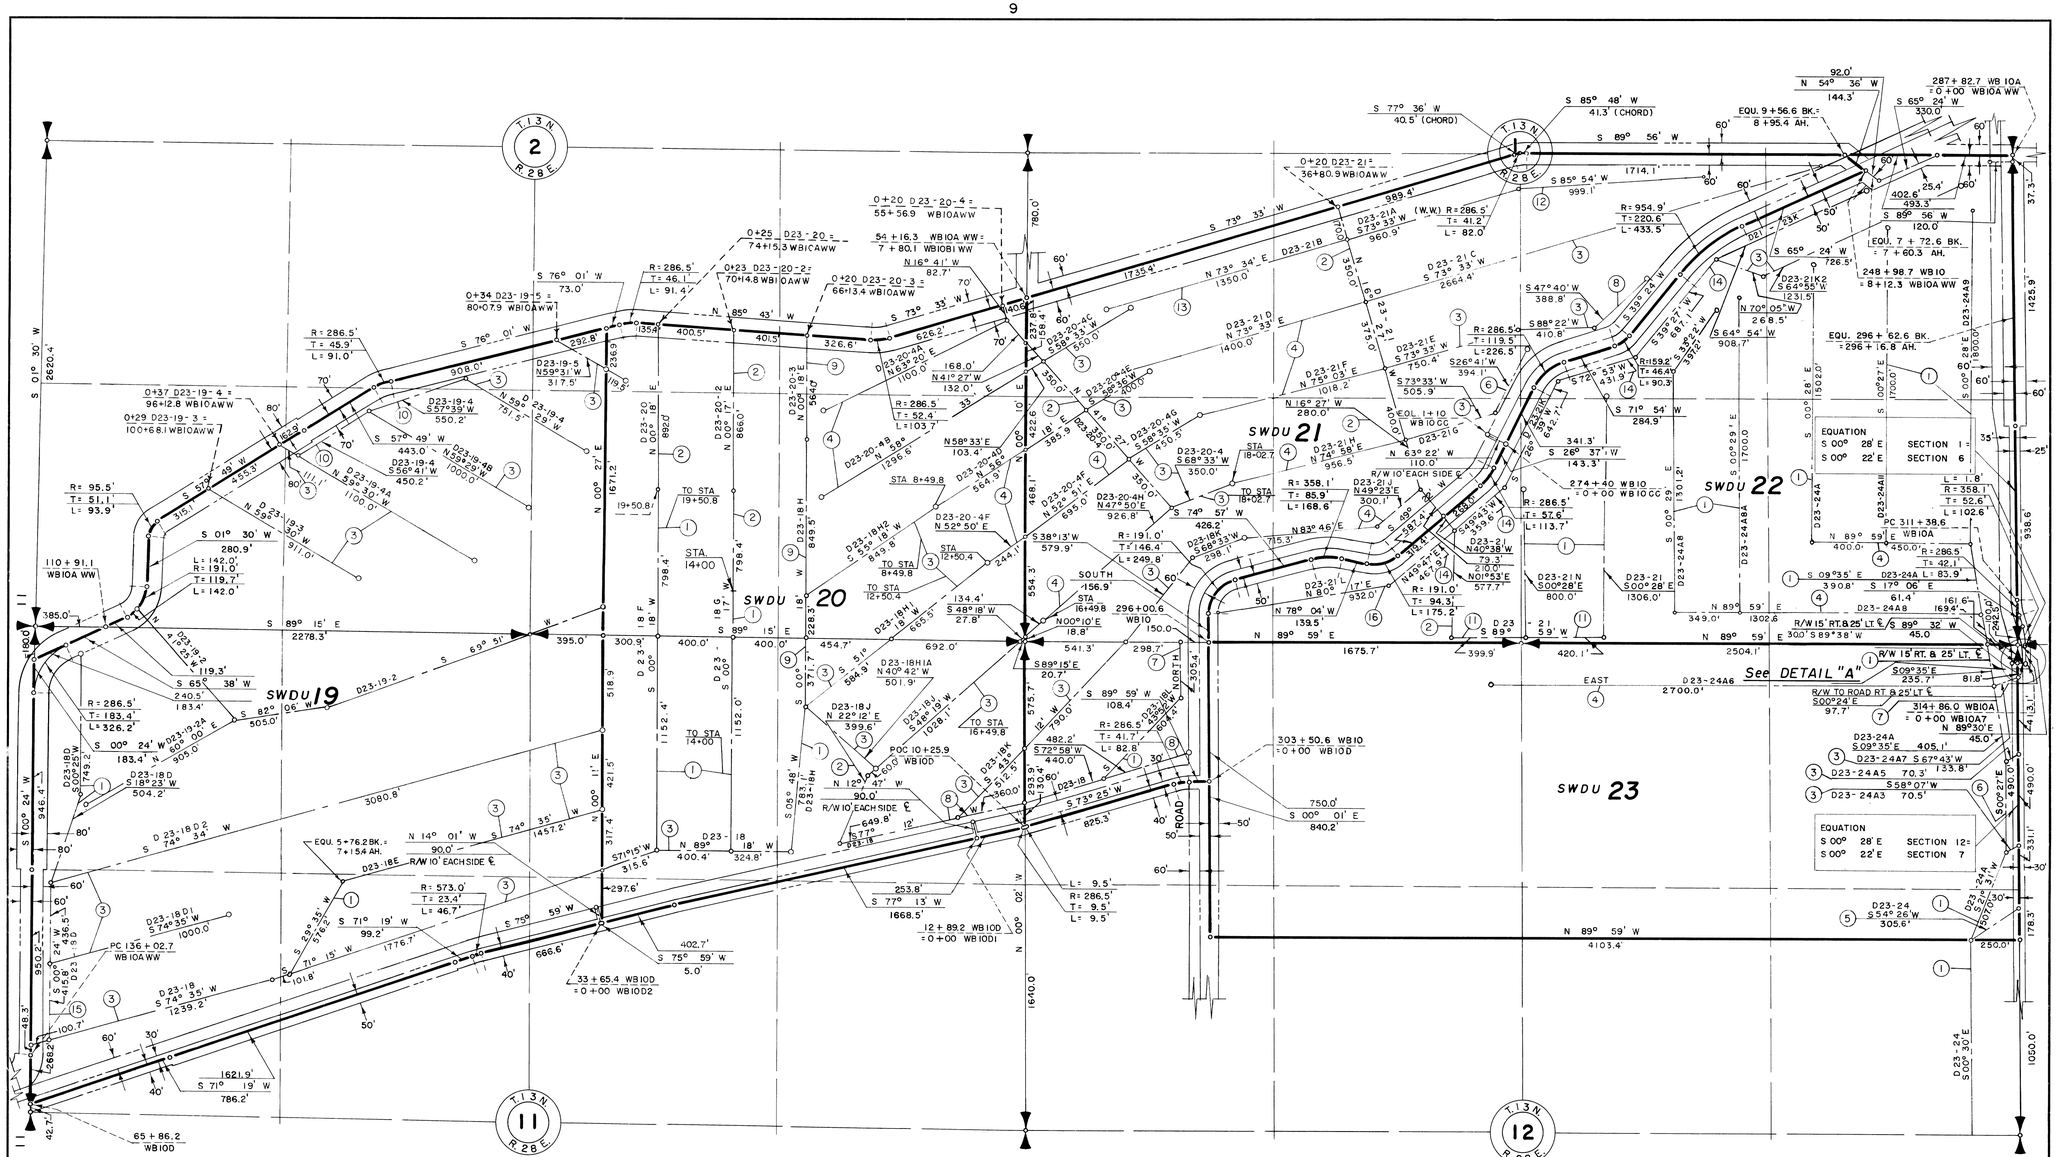

NOTE: Buried Pipe Drain R/W

1. 55' W. & 45' E.
2. 45' W. & 55' E.
3. 55' N. & 45' S.
4. 45' N. & 55' S.
5. 75' N. & 75' S.
6. 65' W. & TO RD.E.
7. 55' W. & TO RD.E
8. 65' N. & TO RD. S.
9. 65' W. & 35' E
10. 65' S. & WW N.
11. 65' N. & TO F.U. BDY.S
12. 45' S. & WW N.
13. 55' S. & WW N.
14. 65' S. & CANAL N.
15. 65' E. & WW. W.
16. 55' S. & TO LAT. N.

LEGEND

- Boundaries of Farm Units
- Rights of Way for Roads
- Rights of Way for Canals
- Rights of Way for Drains

20 Farm Unit Number

400 3 2 1 0 2 400
SCALE OF FEET

N
USBR GRID

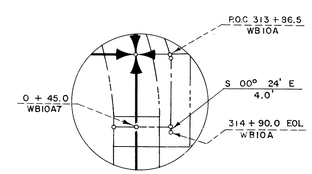

DETAIL "A"

Drawn O.K.O.
Checked R.E.W.
Surveys certified

Chief, Engr. Div.

DATE

I certify that this is Sheet of Supplemental Sheets of the Revision of the Final Farm Unit Plat of Irrigation Block 23.

REV. TO 8-7-75	dc
REV. TO 4-16-75	dc
REV. TO 10-1-63	

Regional Director

DATE

222-116-32190 -10