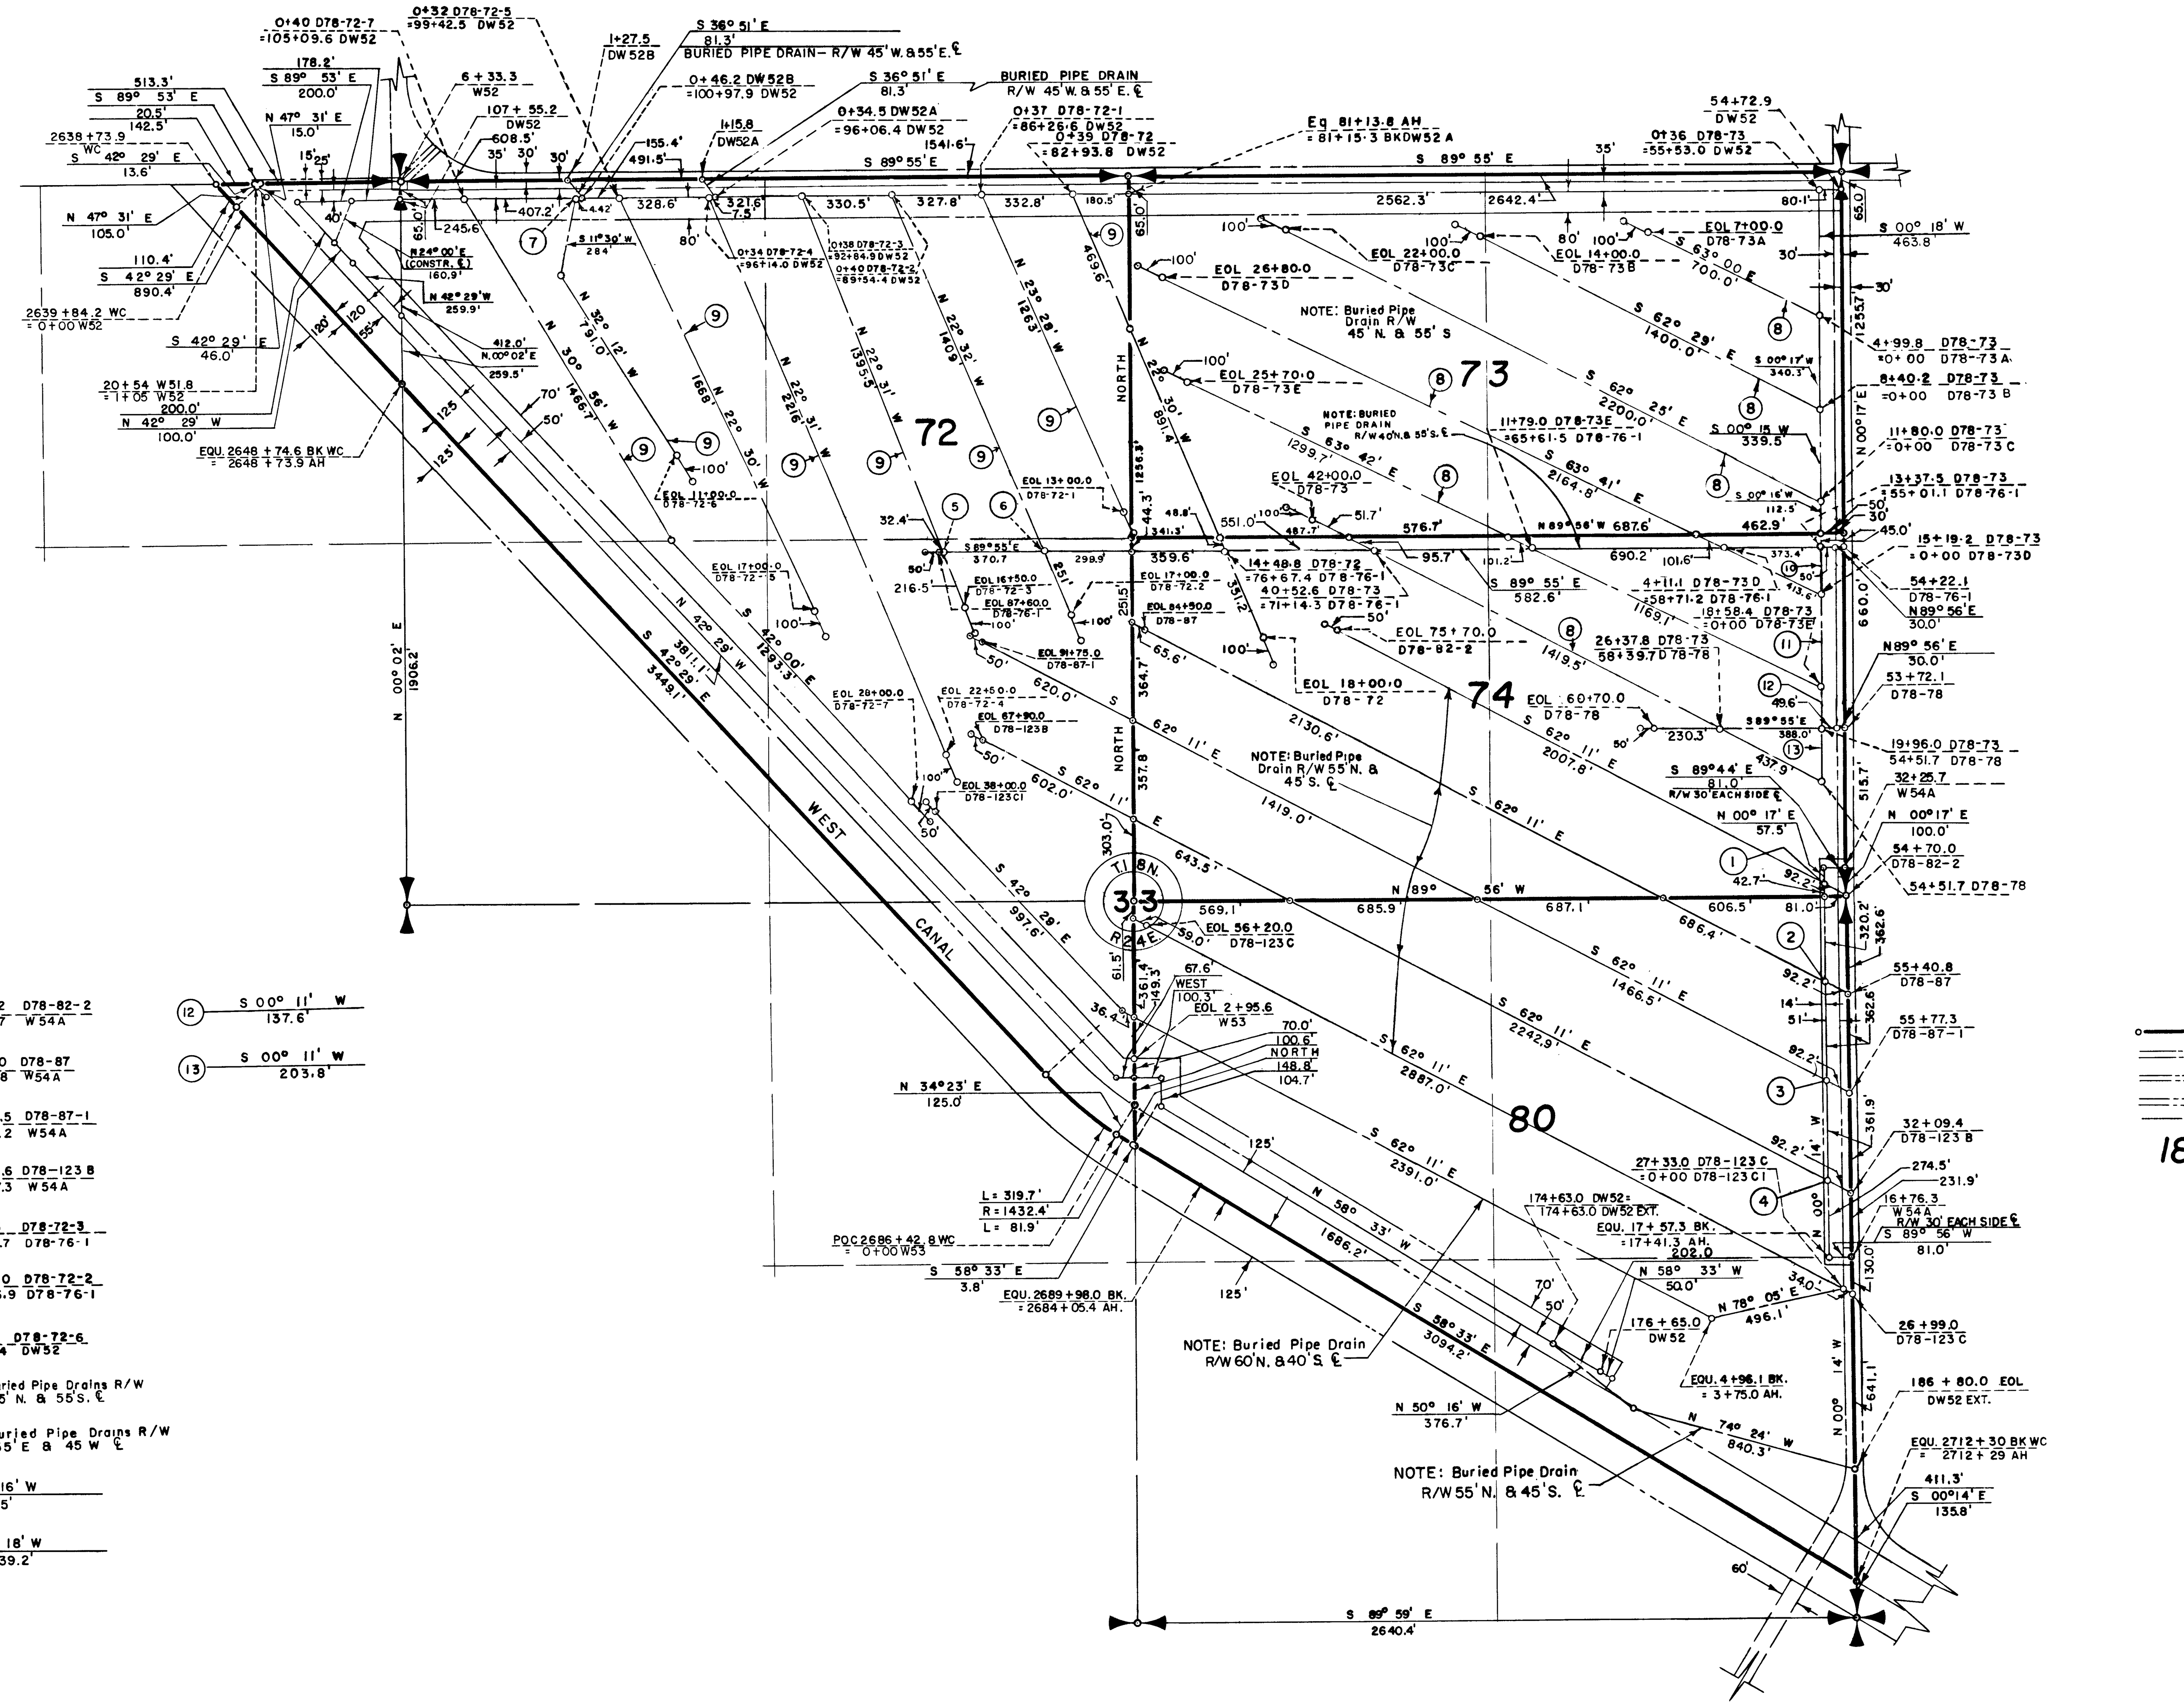


79-15

| | |
|---|---|
| (1) | 55+62.2 D78-82-2 =31+44.7 W54A |
| (2) | 56+33.0 D78-87 =27+81.8 W54A |
| (3) | 56+69.5 D78-87-1 =24+19.2 W54A |
| (4) | 33+01.6 D78-123 B =20+57.3 W54A |
| (5) | 14+33.5 D78-72-3 =86+97.7 D78-76-1 |
| (6) | 14+49.0 D78-72-2 =83+26.9 D78-76-1 |
| (7) | 0+25.0 D78-72-6 =101+02.4 DW52 |
| (8) | NOTE: Buried Pipe Drains R/W 45' N. & 55'S. ℄ |
| (9) | NOTE: Buried Pipe Drains R/W 55' E & 45 W ℄ |
| (10) | S 00° 16' W 112.5' |
| (11) | S 00° 18' W 339.2' |
| (12) | S 00° 11' W 137.6' |
| (13) | S 00° 11' W 203.8' |

14

## LEGEND

Boundaries of Units
Rights of Way for Roads
Rights of Way for Canals
Rights of Way for Drains
Rights of Way for Buried Drains
189 Unit Number

| | |
|---|---|
| REV. TO 6-23-98 | LB |
| REV. TO 7-31-67 | CMc |
| REV. TO 7-29-66 | CMc |
| REV. TO 12-31-65 | B.J.m |

Drawn G.P.S.
Checked M.B.W.
Surveys certified
A.J. Davidson
Chief, Engr. Div.
DATE 8-3-62

I certify that this is Sheet 7 of 12 Supplemental Sheets of the Fifth Revision of the Final Farm Unit Plat of Irrigation Block 78.

H.T. Nelson
Regional Director
DATE 8-13-62



222-116-32565 -13