1. BURIED PIPE DRAIN
   R/W 45' N. & 55' S. ℄
2. BURIED PIPE DRAIN
   R/W TO RD. W. & 65' E. ℄ STA. 11+65 TO END
3. BURIED PIPE DRAIN
   R/W 55' N. & 45' S. ℄
4. 13+86.9 D85-22
   =0+00 D85-22E
   =0+00 D65-22F
5. BURIED PIPE DRAIN
   R/W 45' W. & 55' E. ℄
6. BURIED PIPE DRAIN
   R/W 55' W. & 45' E. ℄
7. BURIED PIPE DRAIN
   R/W 45' W. & ROAD E.

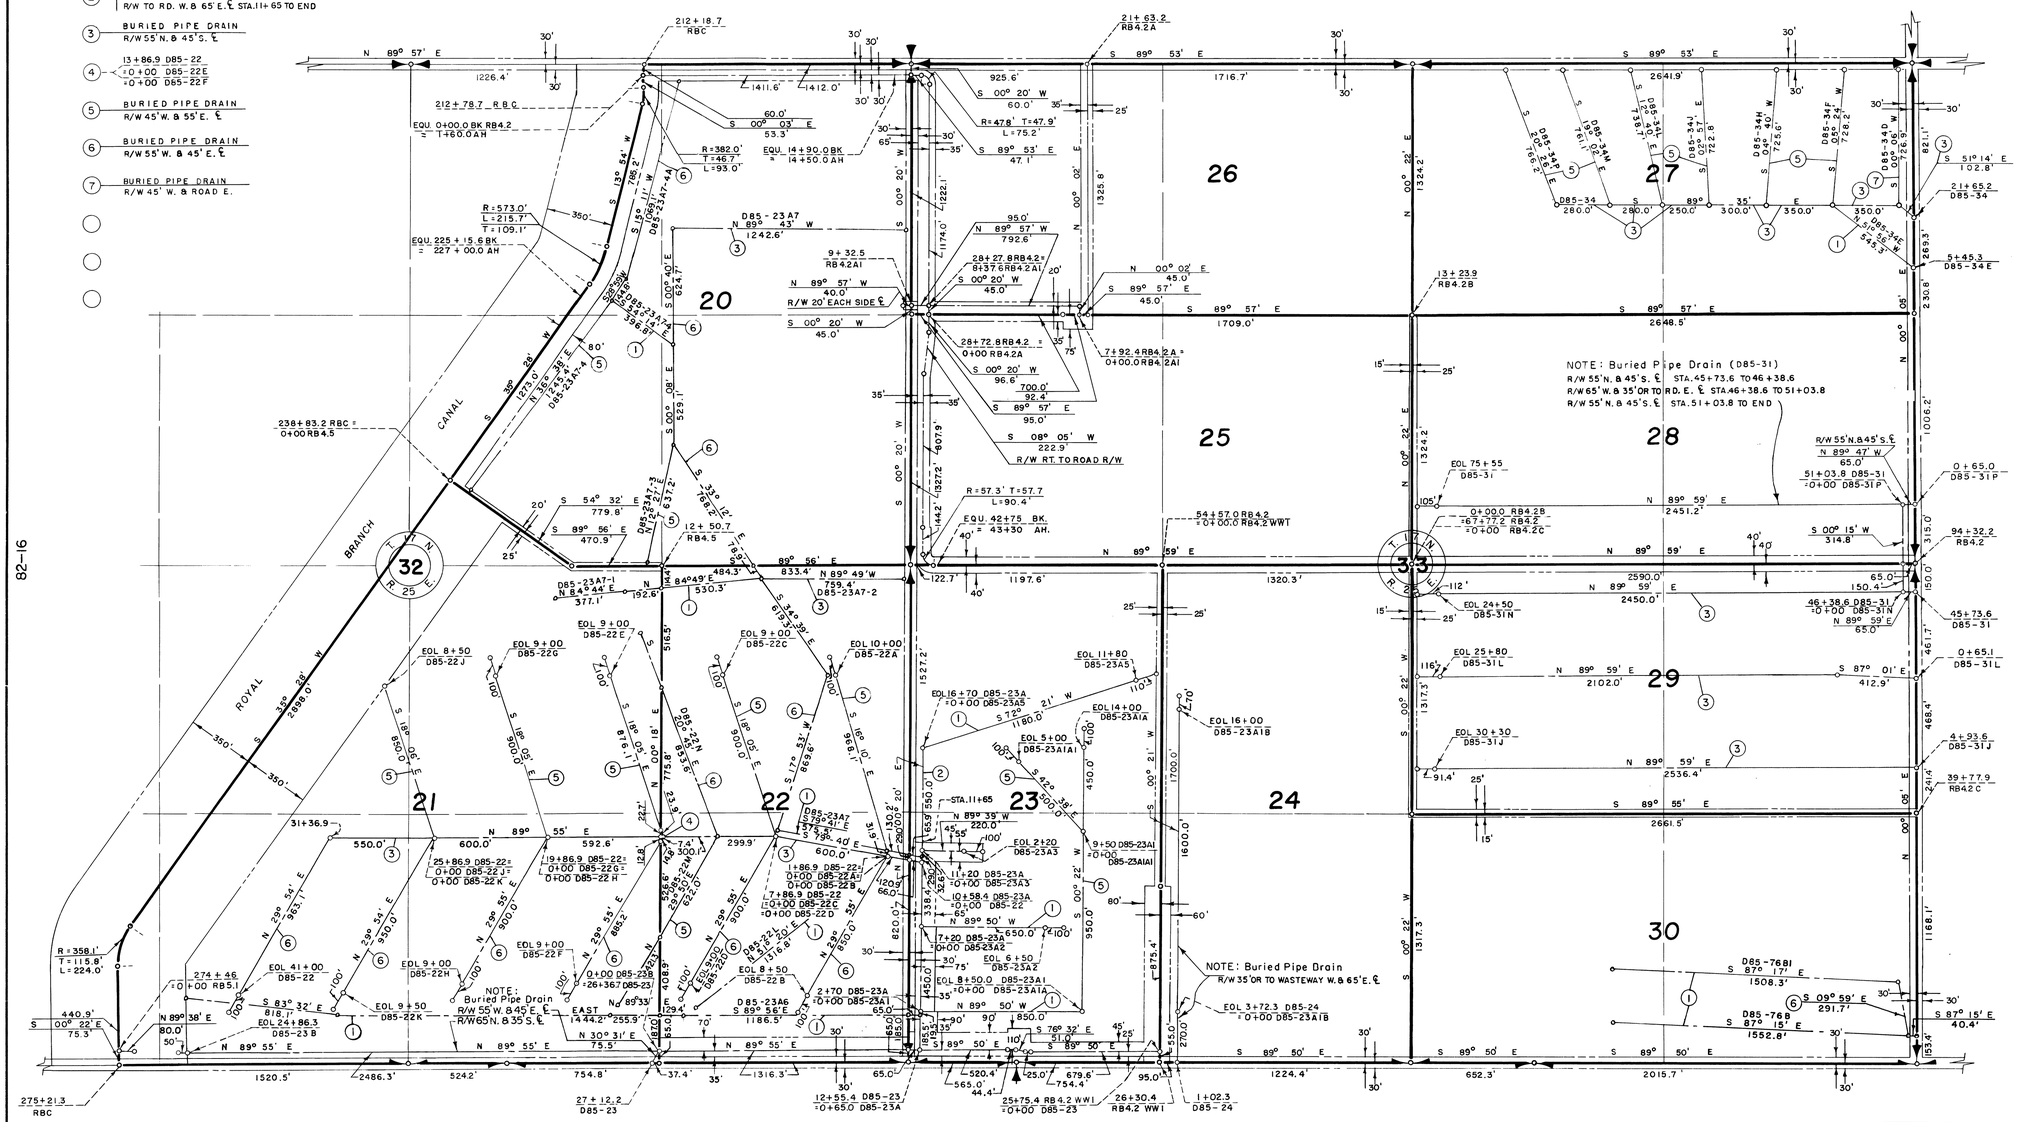

REV. TO 12-30-94	
REV. TO 12-15-86	
REV. TO 4-17-75	
REV. TO 7-31-70	
REV. TO 9-1-65	

LEGEND

- Boundaries of Units
- Rights of Way for Roads
- Rights of Way for Canals
- Rights of Way for Drains

23 Unit Number

SCALE OF FEET: 400 3 2 1 0 2 400

N — USBR GRID

Drawn W. G. L.
Checked R. E. W.
Surveys certified
J. O. Humes
Chief, Engr. Div.
DATE 8-31-56

I certify that this is Sheet 4 of 19 Supplemental Sheets ~~of the Revision~~ of the Final Farm Unit Plat of Irrigation Block 85.

Wm. H. Tuller
Regional Director (Act.)
DATE 10-8-56

222-116-27459-8

82-16

9