NOTE: Buried Pipe Drain R/W

1. 45' N. & 55' S.
2. 55' N. & 45' S.
3. 55' W. & 45' E.
4. 45' W. & 55' E.
5. 75' N. & 45' S.
6. 100' N. & 100' S.
7. 75' N. & 75' S.
8. 55' W. & TO WBC E.
9. 65' N. & 55' S.
10. 65' W. & TO WBC E.

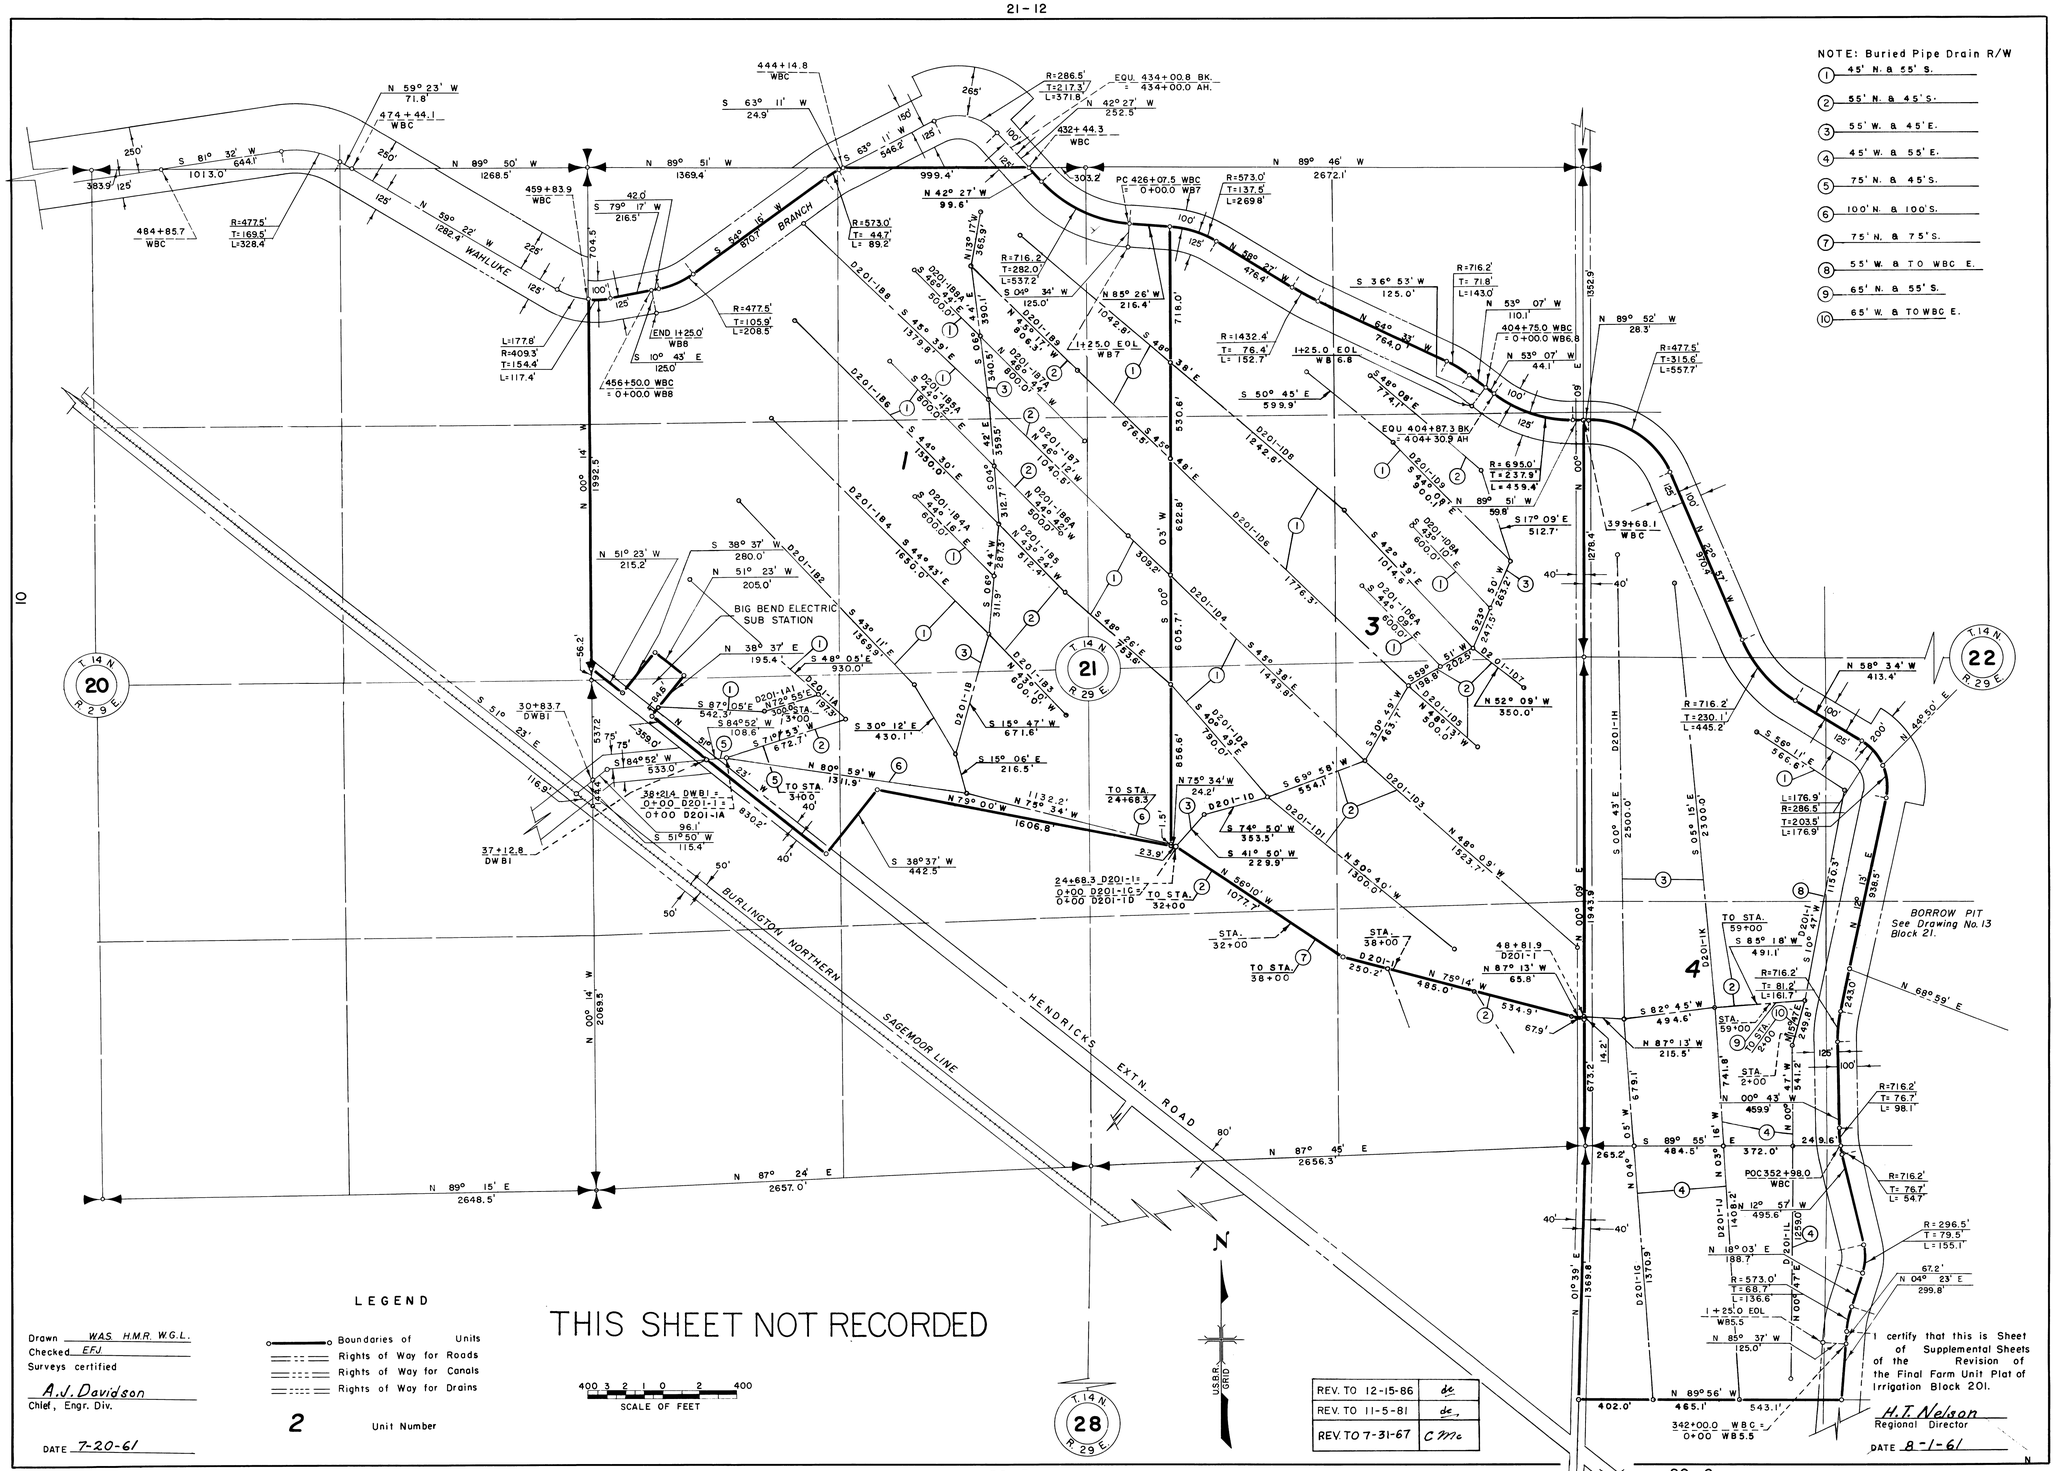

LEGEND

- Boundaries of Units
- Rights of Way for Roads
- Rights of Way for Canals
- Rights of Way for Drains

2 Unit Number

THIS SHEET NOT RECORDED

SCALE OF FEET: 400 3 2 1 0 2 400

Drawn WAS. H.M.R. W.G.L.
Checked EFJ.
Surveys certified
A.J. Davidson
Chief, Engr. Div.
DATE 7-20-61

REV. TO 12-15-86	de
REV. TO 11-5-81	de
REV. TO 7-31-67	CMc

I certify that this is Sheet of Supplemental Sheets of the Revision of the Final Farm Unit Plat of Irrigation Block 201.

H.T. Nelson
Regional Director
DATE 8-1-61

222-116-32164-4