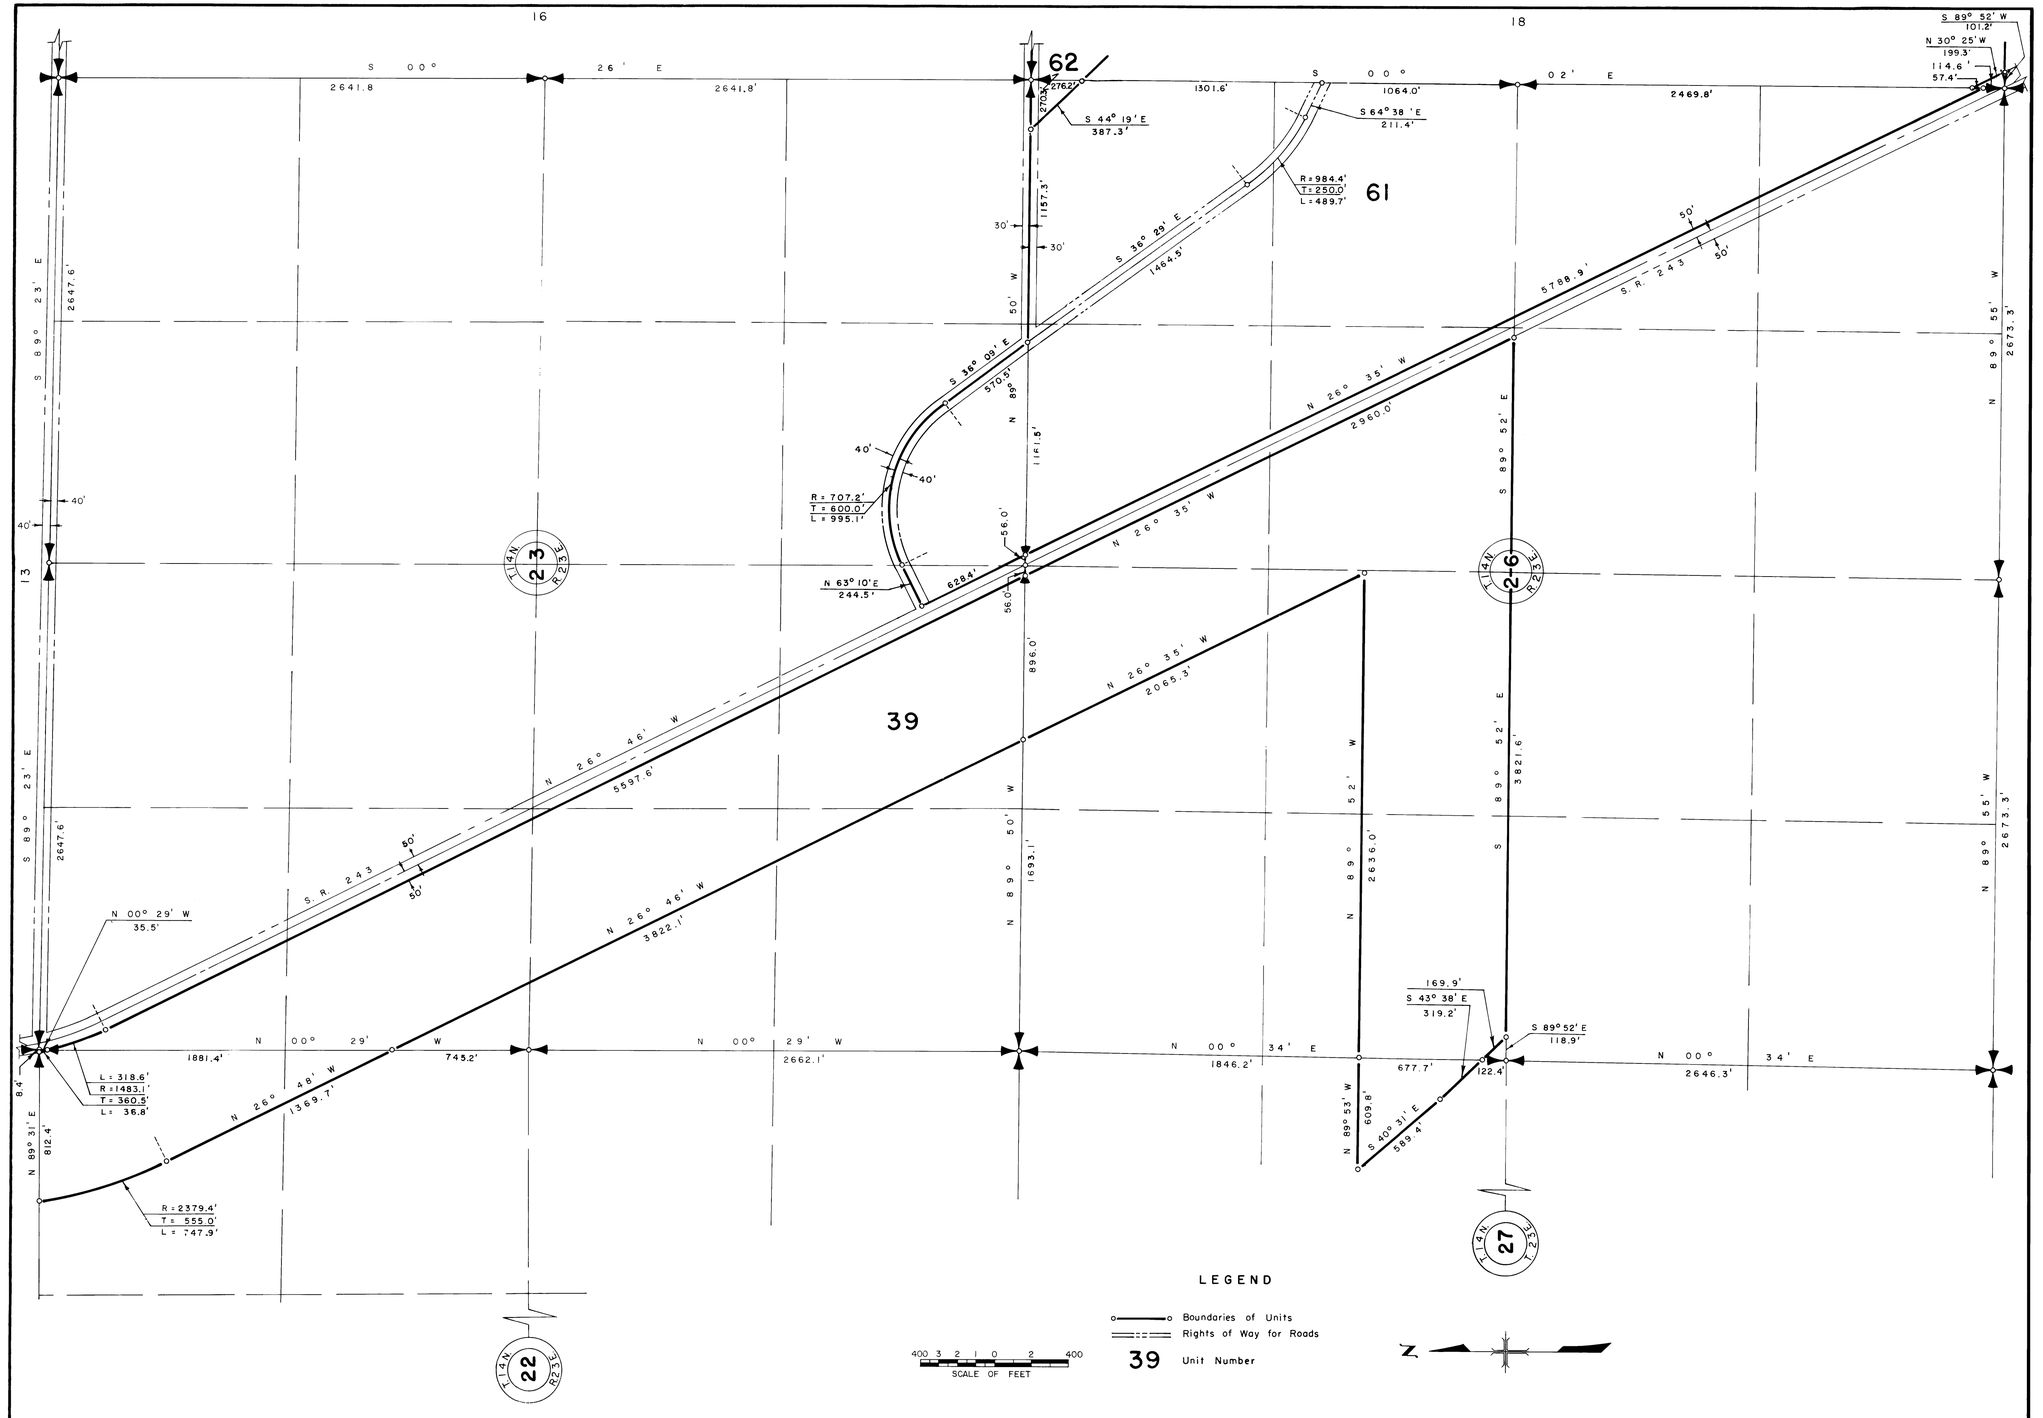
16
18
62
61
39
S 00° 26' E
2641.8
2641.8'
S 00° 02' E
2469.8'
1301.6'
1064.0'
S 44° 19' E
387.3'
S 64° 38' E
211.4'
R = 984.4'
T = 250.0'
L = 489.7'
S 89° 52' W
101.2'
N 30° 25' W
199.3'
114.6'
57.4'
S 89° 23' E
2647.6'
1157.3'
30'
S 36° 29' E
1464.5'
S 36° 09' E
570.5'
N 89° 50' W
1161.5'
40'
R = 707.2'
T = 600.0'
L = 995.1'
N 63° 10' E
244.5'
628.4'
56.0'
N 26° 35' W
2960.0'
5788.9'
S. R. 243
50'
N 89° 55' W
2673.3'
S 89° 52' E
3821.6'
N 89° 50' W
1693.1'
N 89° 52' W
2636.0'
N 26° 46' W
5597.6'
N 26° 35' W
2065.3'
896.0'
N 00° 29' W
35.5'
N 26° 46' W
3822.1'
L = 318.6'
R = 1483.1'
T = 360.5'
L = 36.8'
N 89° 31' E
812.4'
8.4'
N 26° 48' W
1369.7'
R = 2379.4'
T = 555.0'
L = 747.9'
N 00° 29' W
1881.4'
745.2'
N 00° 29' W
2662.1'
N 00° 34' E
1846.2'
677.7'
169.9'
S 43° 38' E
319.2'
S 89° 52' E
118.9'
122.4'
N 00° 34' E
2646.3'
N 89° 53' W
609.8'
S 40° 31' E
589.4'
T 14 N R 23 E
23
26
22
27
LEGEND
Boundaries of Units
Rights of Way for Roads
39 Unit Number
400 3 2 1 0 2 400
SCALE OF FEET
N