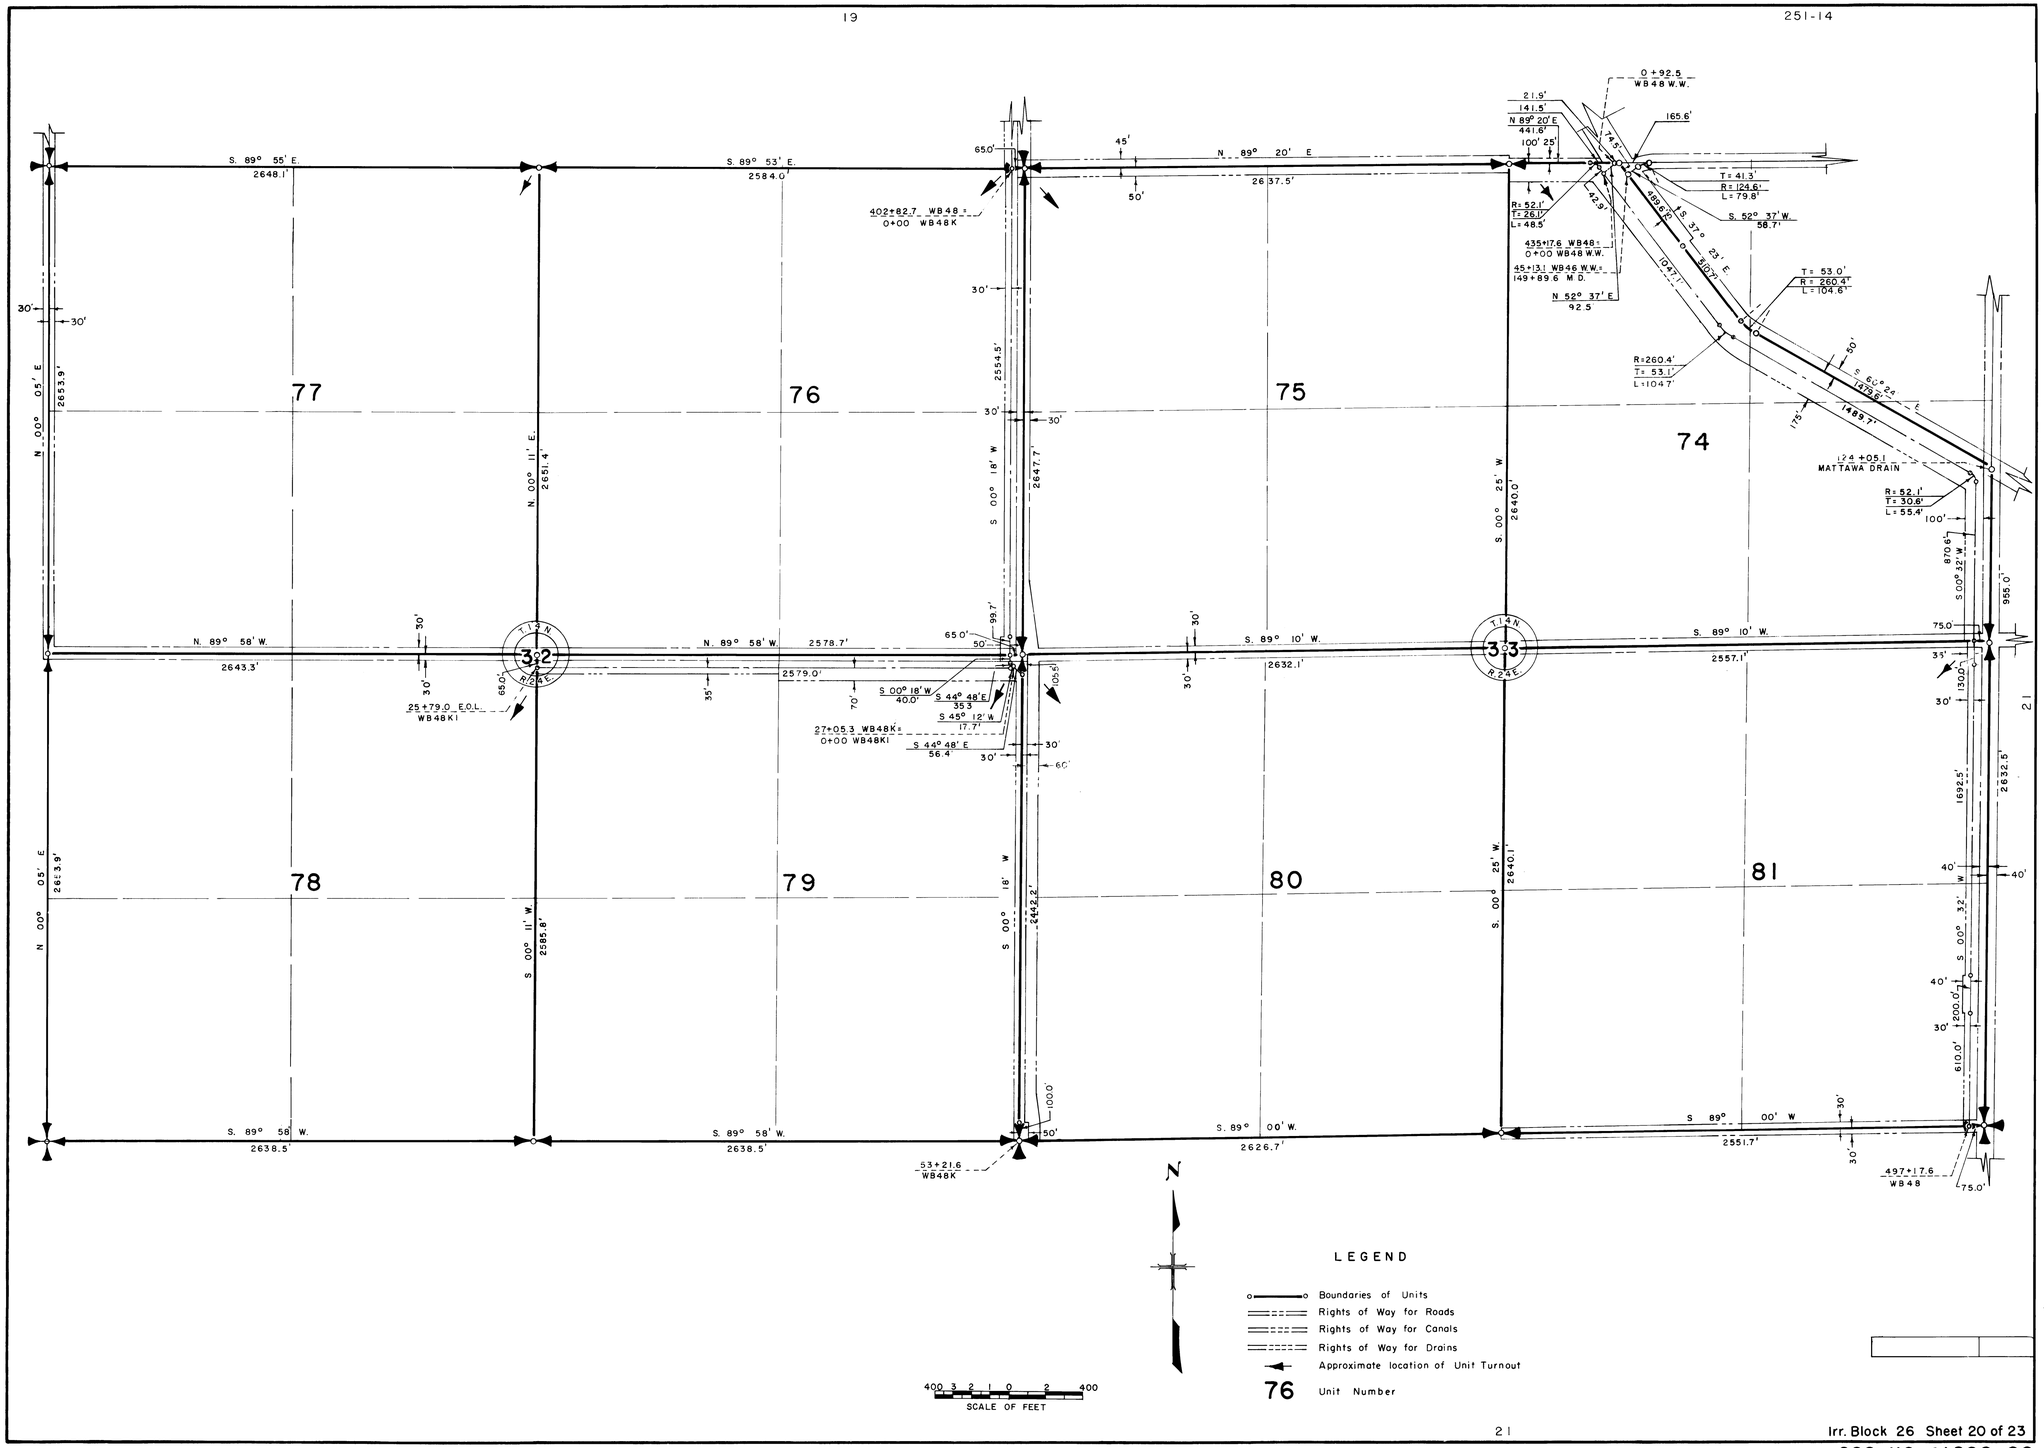
77
76
75
74
78
79
80
81
32
33
T.14N.
R.24E.
S. 89° 55' E.
2648.1'
S. 89° 53' E.
2584.0'
N. 89° 20' E
2637.5'
N. 89° 58' W.
2643.3'
N. 89° 58' W.
2578.7'
S. 89° 10' W.
2632.1'
S. 89° 10' W.
2557.1'
S. 89° 58' W.
2638.5'
S. 89° 58' W.
2638.5'
S. 89° 00' W.
2626.7'
S 89° 00' W
2551.7'
N. 00° 05' E
2653.9'
N. 00° 11' E.
2651.4'
S. 00° 18' W
2647.7'
S. 00° 25' W
2640.0'
S. 00° 11' W.
2585.8'
S 00° 18' W
2642.2'
S. 00° 25' W.
2640.1'
S 00° 32' W
2632.5'
402+82.7 WB48 = 0+00 WB48K
0+92.5 WB48 W.W.
435+17.6 WB48 = 0+00 WB48 W.W.
45+13.1 WB46 W.W. = 149+89.6 M.D.
124+05.1 MATTAWA DRAIN
25+79.0 E.O.L. WB48K1
27+05.3 WB48K = 0+00 WB48K1
53+21.6 WB48K
497+17.6 WB48
S. 52° 37' W.
58.7'
N 52° 37' E
92.5
S 37° 23' E
1047.1'
1489.7'
R=52.1'
T=26.1'
L=48.5'
T=41.3'
R=124.6'
L=79.8'
T=53.0'
R=260.4'
L=104.6'
R=260.4'
T=53.1'
L=104.7'
R=52.1'
T=30.6'
L=55.4'
N
LEGEND
Boundaries of Units
Rights of Way for Roads
Rights of Way for Canals
Rights of Way for Drains
Approximate location of Unit Turnout
76 Unit Number
SCALE OF FEET