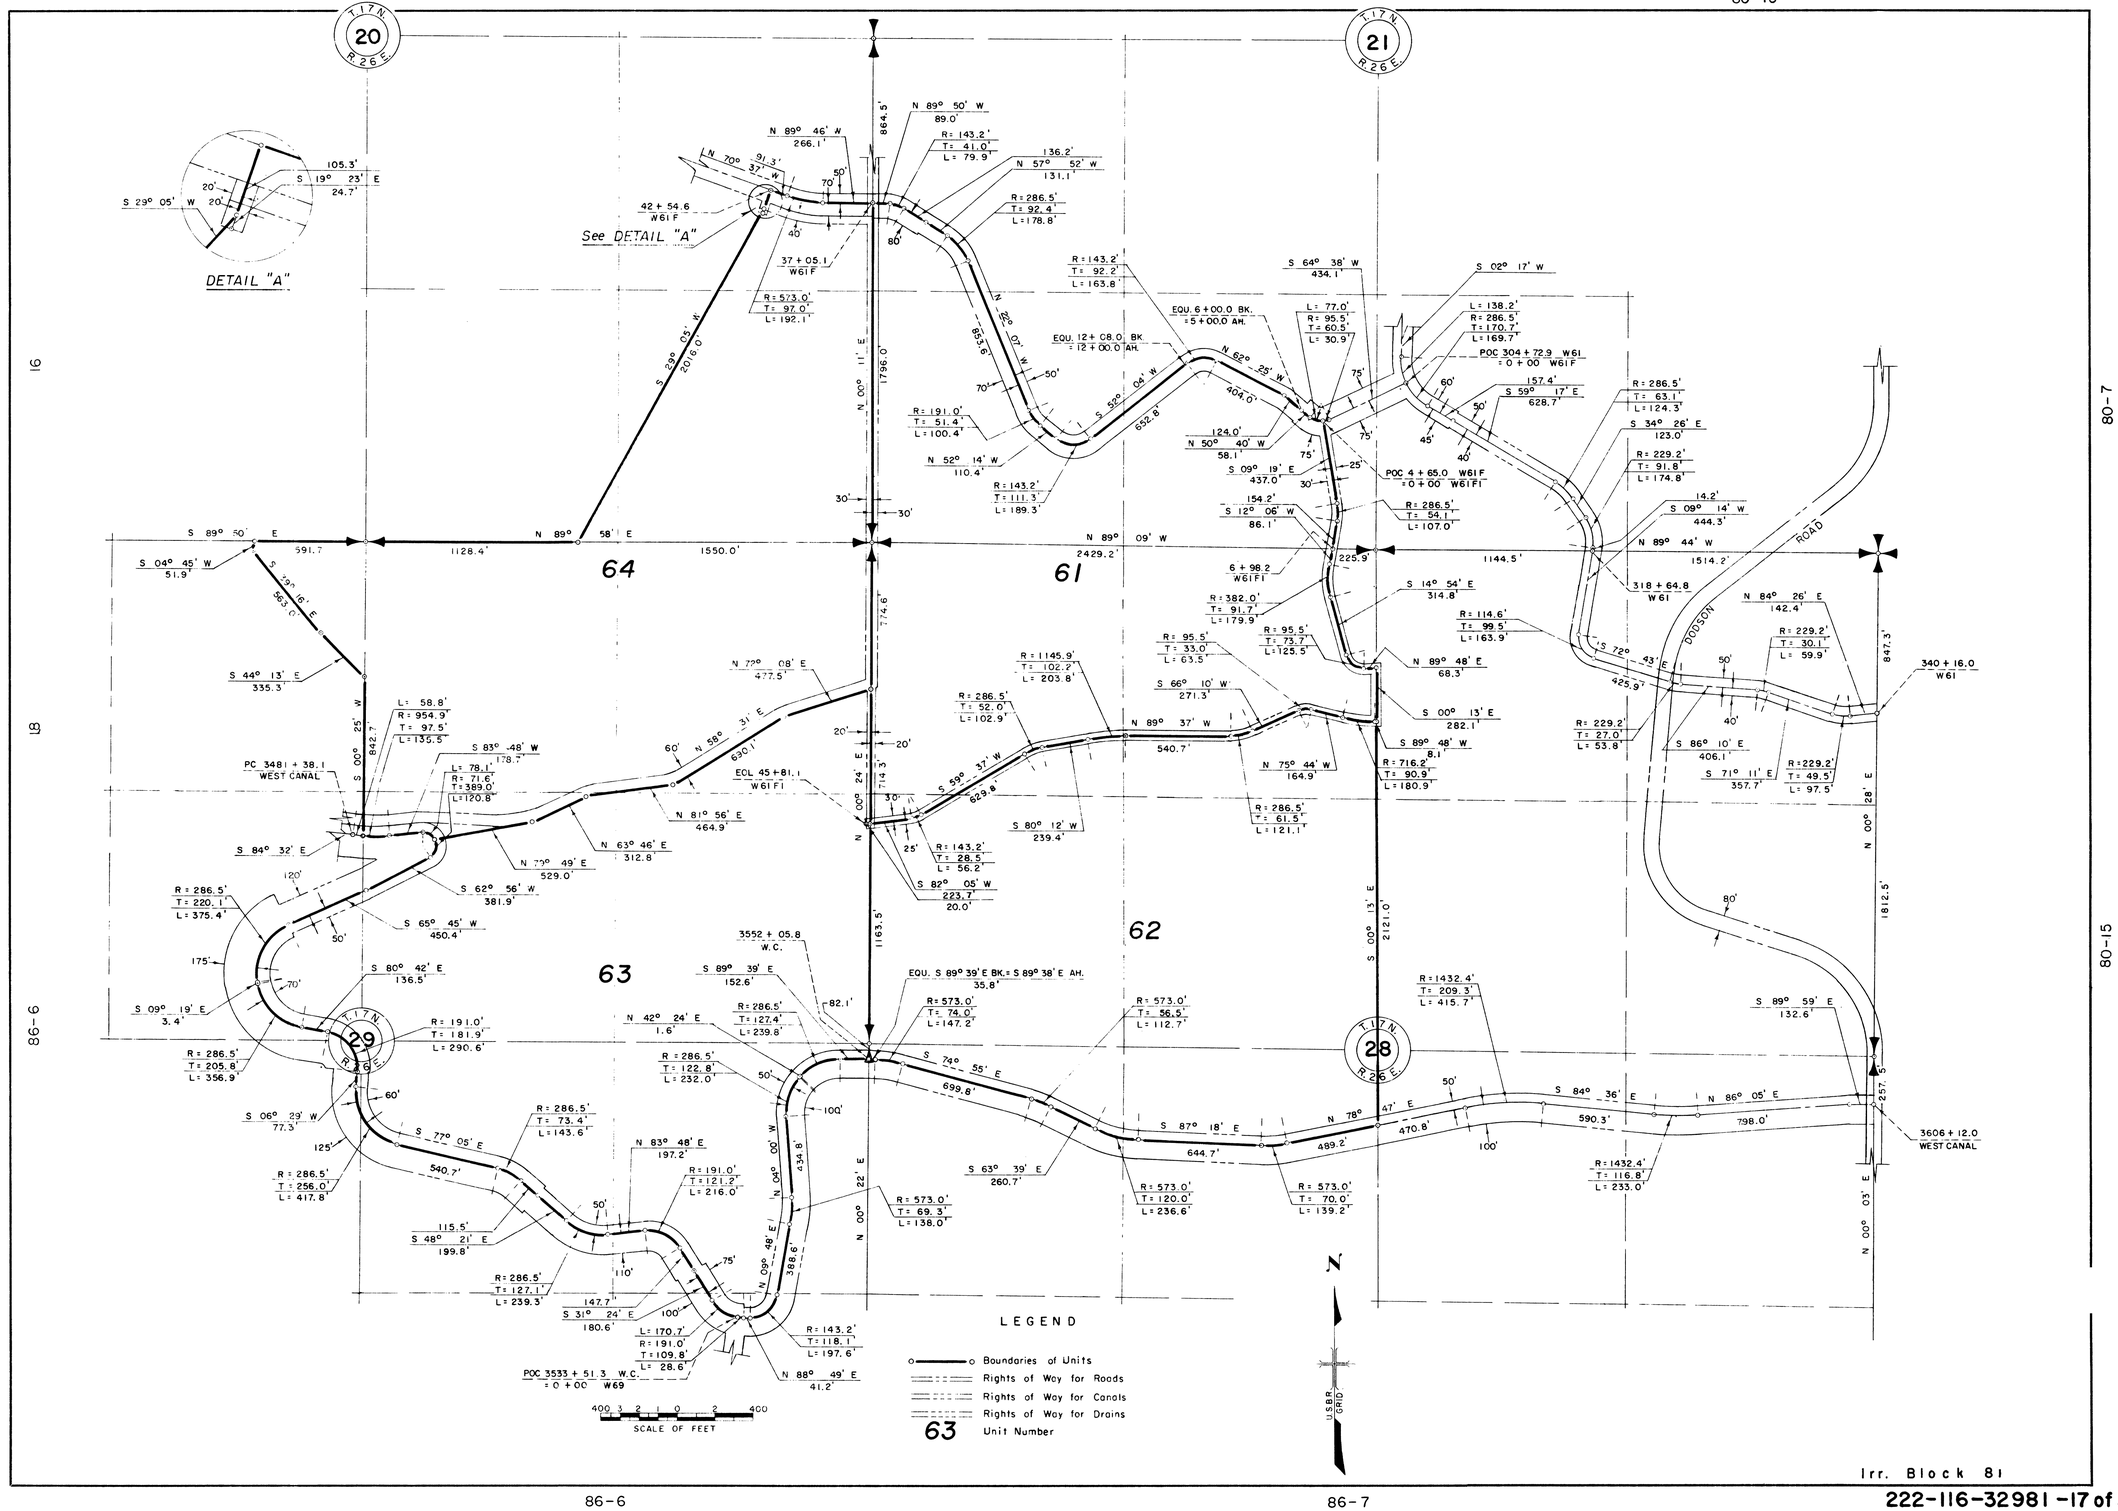
T. 17 N. R. 26 E.
20
21
29
28
64
61
63
62
DETAIL "A"
See DETAIL "A"
DODSON ROAD
PC 3481 + 38.1
WEST CANAL
POC 3533 + 51.3 W.C.
= 0 + 00 W69
3552 + 05.8
W.C.
3606 + 12.0
WEST CANAL
340 + 16.0
W61
318 + 64.8
W61
42 + 54.6
W61 F
37 + 05.1
W61 F
ECL 45 + 81.1
W61 F1
6 + 98.2
W61 F1
POC 304 + 72.9 W61
= 0 + 00 W61 F
POC 4 + 65.0 W61 F
= 0 + 00 W61 F1
EQU. 6 + 00.0 BK.
= 5 + 00.0 AH.
EQU. 12 + 08.0 BK.
= 12 + 00.0 AH.
EQU. S 89° 39' E BK. = S 89° 38' E AH.
35.8'
N 89° 50' W
89.0'
N 89° 46' W
266.1'
N 70° 37' W
91.3'
R = 143.2'
T = 41.0'
L = 79.9'
136.2'
N 57° 52' W
131.1'
R = 286.5'
T = 92.4'
L = 178.8'
R = 143.2'
T = 92.2'
L = 163.8'
R = 573.0'
T = 97.0'
L = 192.1'
S 29° 05' W
2016.0'
N 20° 07' W
653.6'
S 52° 04' W
652.8'
N 62° 25' W
404.0'
R = 191.0'
T = 51.4'
L = 100.4'
N 52° 14' W
110.4'
R = 143.2'
T = 111.3'
L = 189.3'
124.0'
N 50° 40' W
58.1'
S 09° 19' E
437.0'
154.2'
S 12° 06' W
86.1'
R = 286.5'
T = 54.1'
L = 107.0'
S 64° 38' W
434.1'
L = 77.0'
R = 95.5'
T = 60.5'
L = 30.9'
S 02° 17' W
L = 138.2'
R = 286.5'
T = 170.7'
L = 169.7'
157.4'
S 59° 17' E
628.7'
R = 286.5'
T = 63.1'
L = 124.3'
S 34° 26' E
123.0'
R = 229.2'
T = 91.8'
L = 174.8'
14.2'
S 09° 14' W
444.3'
N 89° 44' W
1514.2'
S 14° 54' E
314.8'
R = 382.0'
T = 91.7'
L = 179.9'
R = 95.5'
T = 33.0'
L = 63.5'
R = 95.5'
T = 73.7'
L = 125.5'
R = 114.6'
T = 99.5'
L = 163.9'
N 89° 48' E
68.3'
S 00° 13' E
282.1'
S 89° 48' W
8.1'
R = 716.2'
T = 90.9'
L = 180.9'
S 66° 10' W
271.3'
N 89° 37' W
540.7'
N 75° 44' W
164.9'
R = 286.5'
T = 61.5'
L = 121.1'
R = 1145.9'
T = 102.2'
L = 203.8'
R = 286.5'
T = 52.0'
L = 102.9'
S 59° 37' W
629.8'
S 80° 12' W
239.4'
R = 143.2'
T = 28.5'
L = 56.2'
S 82° 05' W
223.7'
20.0'
N 84° 26' E
142.4'
R = 229.2'
T = 30.1'
L = 59.9'
S 72° 43' E
425.9'
R = 229.2'
T = 27.0'
L = 53.8'
S 86° 10' E
406.1'
S 71° 11' E
357.7'
R = 229.2'
T = 49.5'
L = 97.5'
S 89° 50' E
591.7
N 89° 58' E
1128.4'
1550.0'
N 89° 09' W
2429.2'
1144.5'
225.9'
S 04° 45' W
51.9'
S 19° 16' E
583.0'
S 44° 13' E
335.3'
S 00° 25' W
842.7'
L = 58.8'
R = 954.9'
T = 97.5'
L = 135.5'
S 83° 48' W
178.7'
L = 78.1'
R = 71.6'
T = 389.0'
L = 120.8'
N 75° 08' E
477.5'
N 58° 31' E
690.1'
N 81° 56' E
464.9'
N 63° 46' E
312.8'
N 70° 49' E
529.0'
S 62° 56' W
381.9'
S 65° 45' W
450.4'
S 84° 32' E
R = 286.5'
T = 220.1'
L = 375.4'
S 80° 42' E
136.5'
S 09° 19' E
3.4'
R = 191.0'
T = 181.9'
L = 290.6'
R = 286.5'
T = 205.8'
L = 356.9'
S 06° 29' W
77.3'
S 77° 05' E
540.7'
R = 286.5'
T = 256.0'
L = 417.8'
R = 286.5'
T = 73.4'
L = 143.6'
115.5'
S 48° 21' E
199.8'
R = 286.5'
T = 127.1'
L = 239.3'
147.7'
S 31° 24' E
180.6'
L = 170.7'
R = 191.0'
T = 109.8'
L = 28.6'
N 83° 48' E
197.2'
R = 191.0'
T = 121.2'
L = 216.0'
N 88° 49' E
41.2'
R = 143.2'
T = 118.1'
L = 197.6'
S 89° 39' E
152.6'
R = 286.5'
T = 127.4'
L = 239.8'
N 42° 24' E
1.6'
R = 286.5'
T = 122.8'
L = 232.0'
R = 573.0'
T = 74.0'
L = 147.2'
S 74° 55' E
699.8'
R = 573.0'
T = 69.3'
L = 138.0'
S 63° 39' E
260.7'
R = 573.0'
T = 56.5'
L = 112.7'
R = 573.0'
T = 120.0'
L = 236.6'
S 87° 18' E
644.7'
N 78° 47' E
489.2'
470.8'
R = 573.0'
T = 70.0'
L = 139.2'
R = 1432.4'
T = 209.3'
L = 415.7'
S 84° 36' E
590.3'
N 86° 05' E
798.0'
R = 1432.4'
T = 116.8'
L = 233.0'
S 89° 59' E
132.6'
S 00° 13' E
2121.0'
N 00° 11' E
1796.0'
N 00° 24' E
714.3'
N 00° 22' E
1163.5'
N 00° 28' E
1812.5'
N 00° 03' E
847.3'
N 00° 49' E
388.6'
N 00° 00' W
434.8'
SCALE OF FEET
LEGEND
Boundaries of Units
Rights of Way for Roads
Rights of Way for Canals
Rights of Way for Drains
63 Unit Number
N
U.S.B.R. GRID

Irr. Block 81