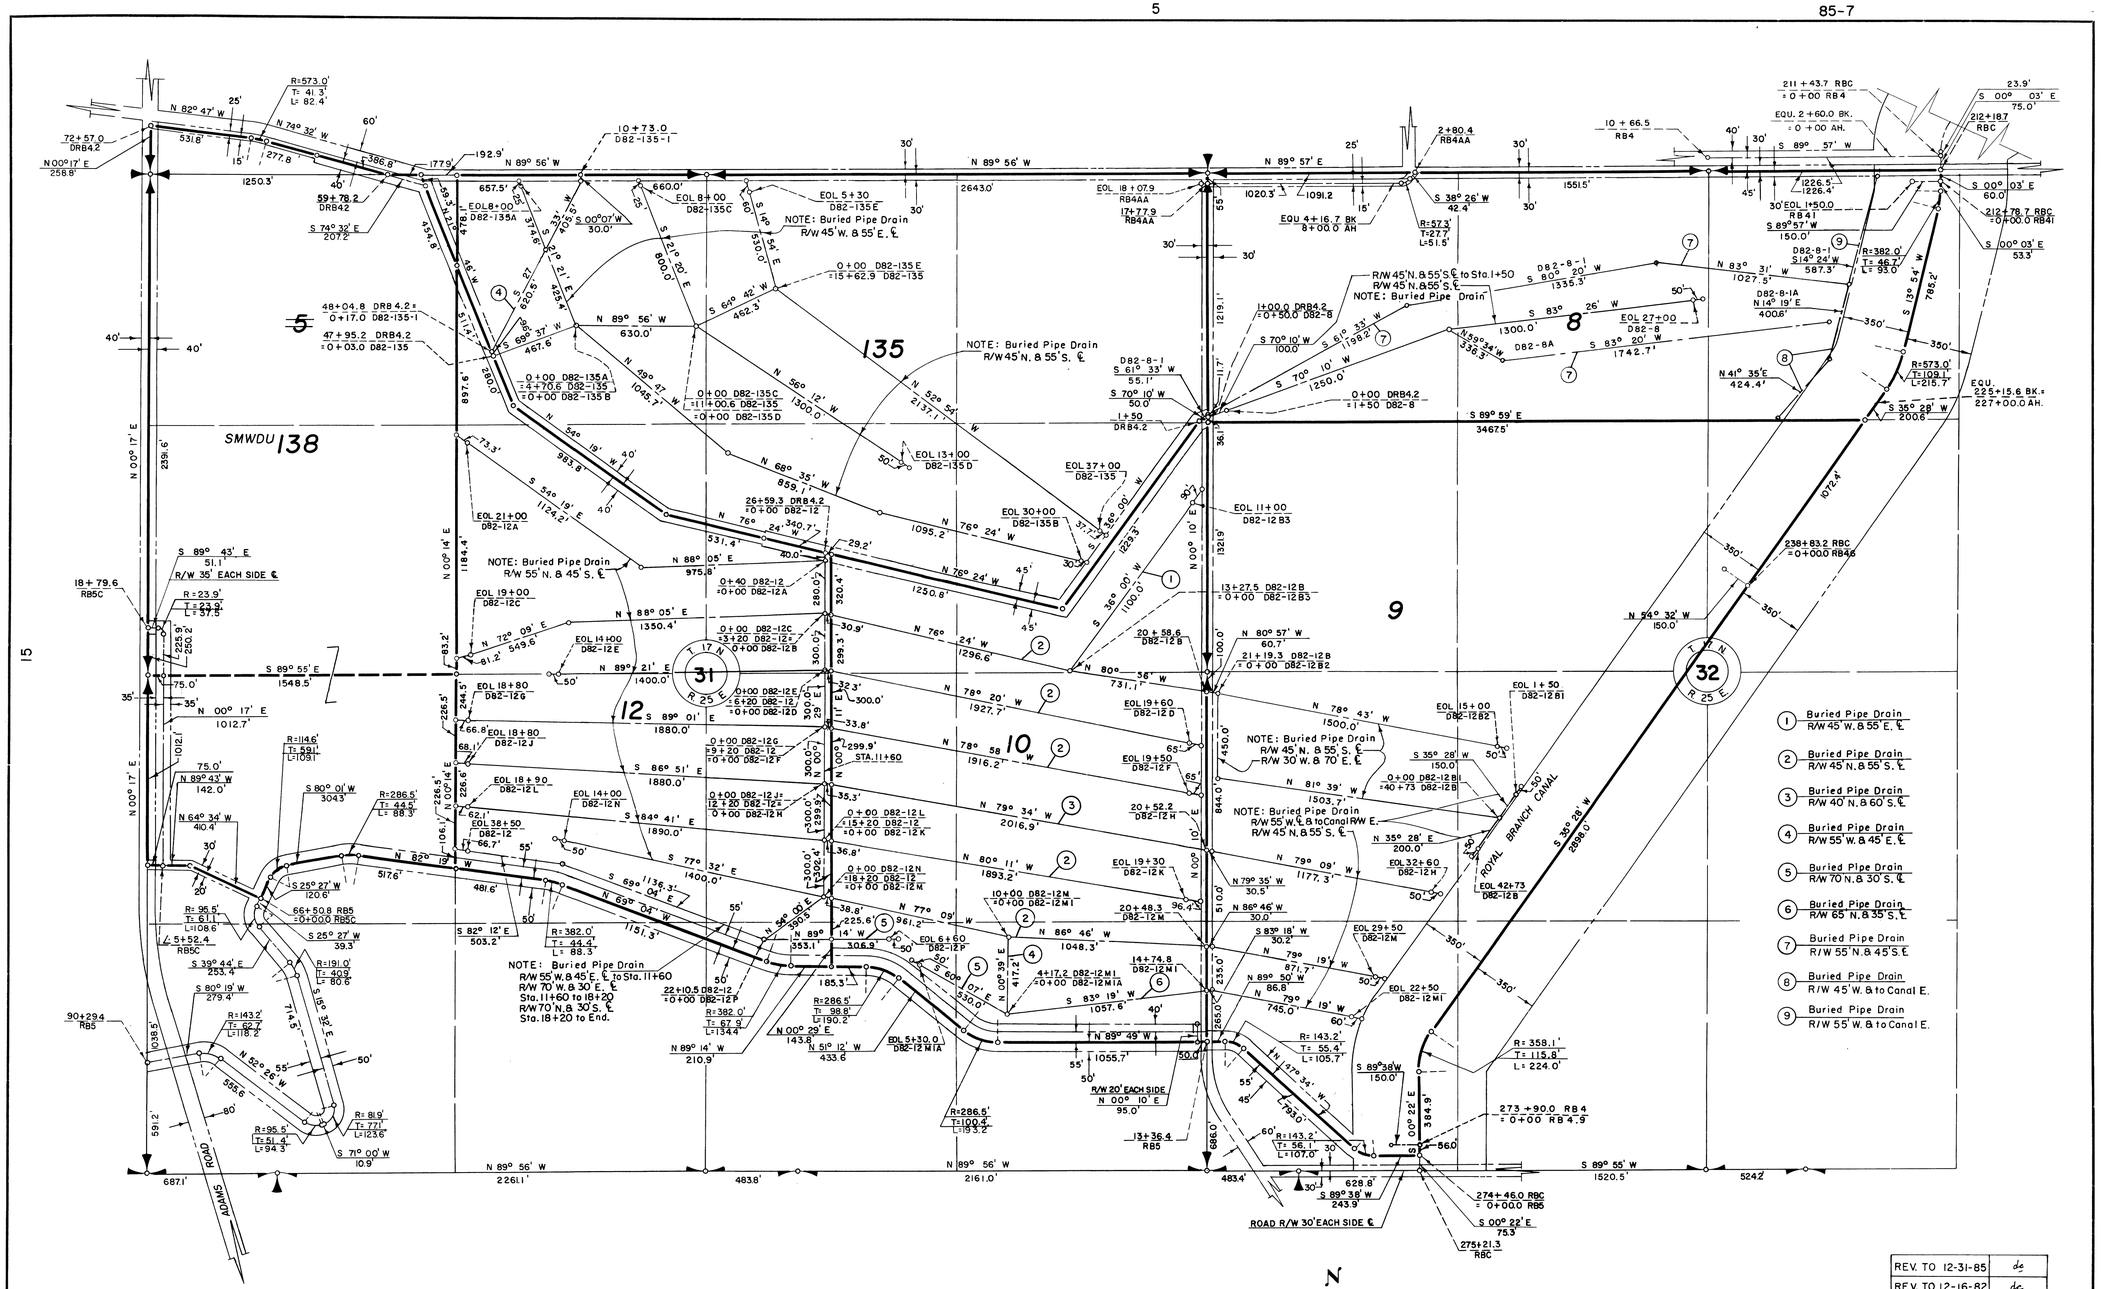

1. Buried Pipe Drain R/W 45' W. & 55' E. ℄
2. Buried Pipe Drain R/W 45' N. & 55' S. ℄
3. Buried Pipe Drain R/W 40' N. & 60' S. ℄
4. Buried Pipe Drain R/W 55' W. & 45' E. ℄
5. Buried Pipe Drain R/W 70' N. & 30' S. ℄
6. Buried Pipe Drain R/W 65' N. & 35' S. ℄
7. Buried Pipe Drain R/W 55' N. & 45' S. ℄
8. Buried Pipe Drain R/W 45' W. & to Canal E.
9. Buried Pipe Drain R/W 55' W. & to Canal E.

REV. TO 12-31-85	ds
REV. TO 12-16-82	ds
REV. TO 12-28-73	ds
REV. TO 7-31-68	CMc

I certify that this is Sheet 9 of 11 Supplemental Sheets of the First Revision of the Final Farm Unit Plat of Irrigation Block 82.

M. B. Austin
Regional Director (Acting)
DATE 7-6-62

Drawn W.A.S.
Checked E.S.M. R.E.H.
Surveys certified
A. J. Davidson
Chief, Engr. Div.
DATE 6-22-62

400 3 2 1 0 2 400
SCALE OF FEET

THIS SHEET NOT RECORD

LEGEND

- Boundaries of Units
- Rights of Way for Roads
- Rights of Way for Canals
- Rights of Way for Drains
- 10 Unit Number

222-116-32567-16