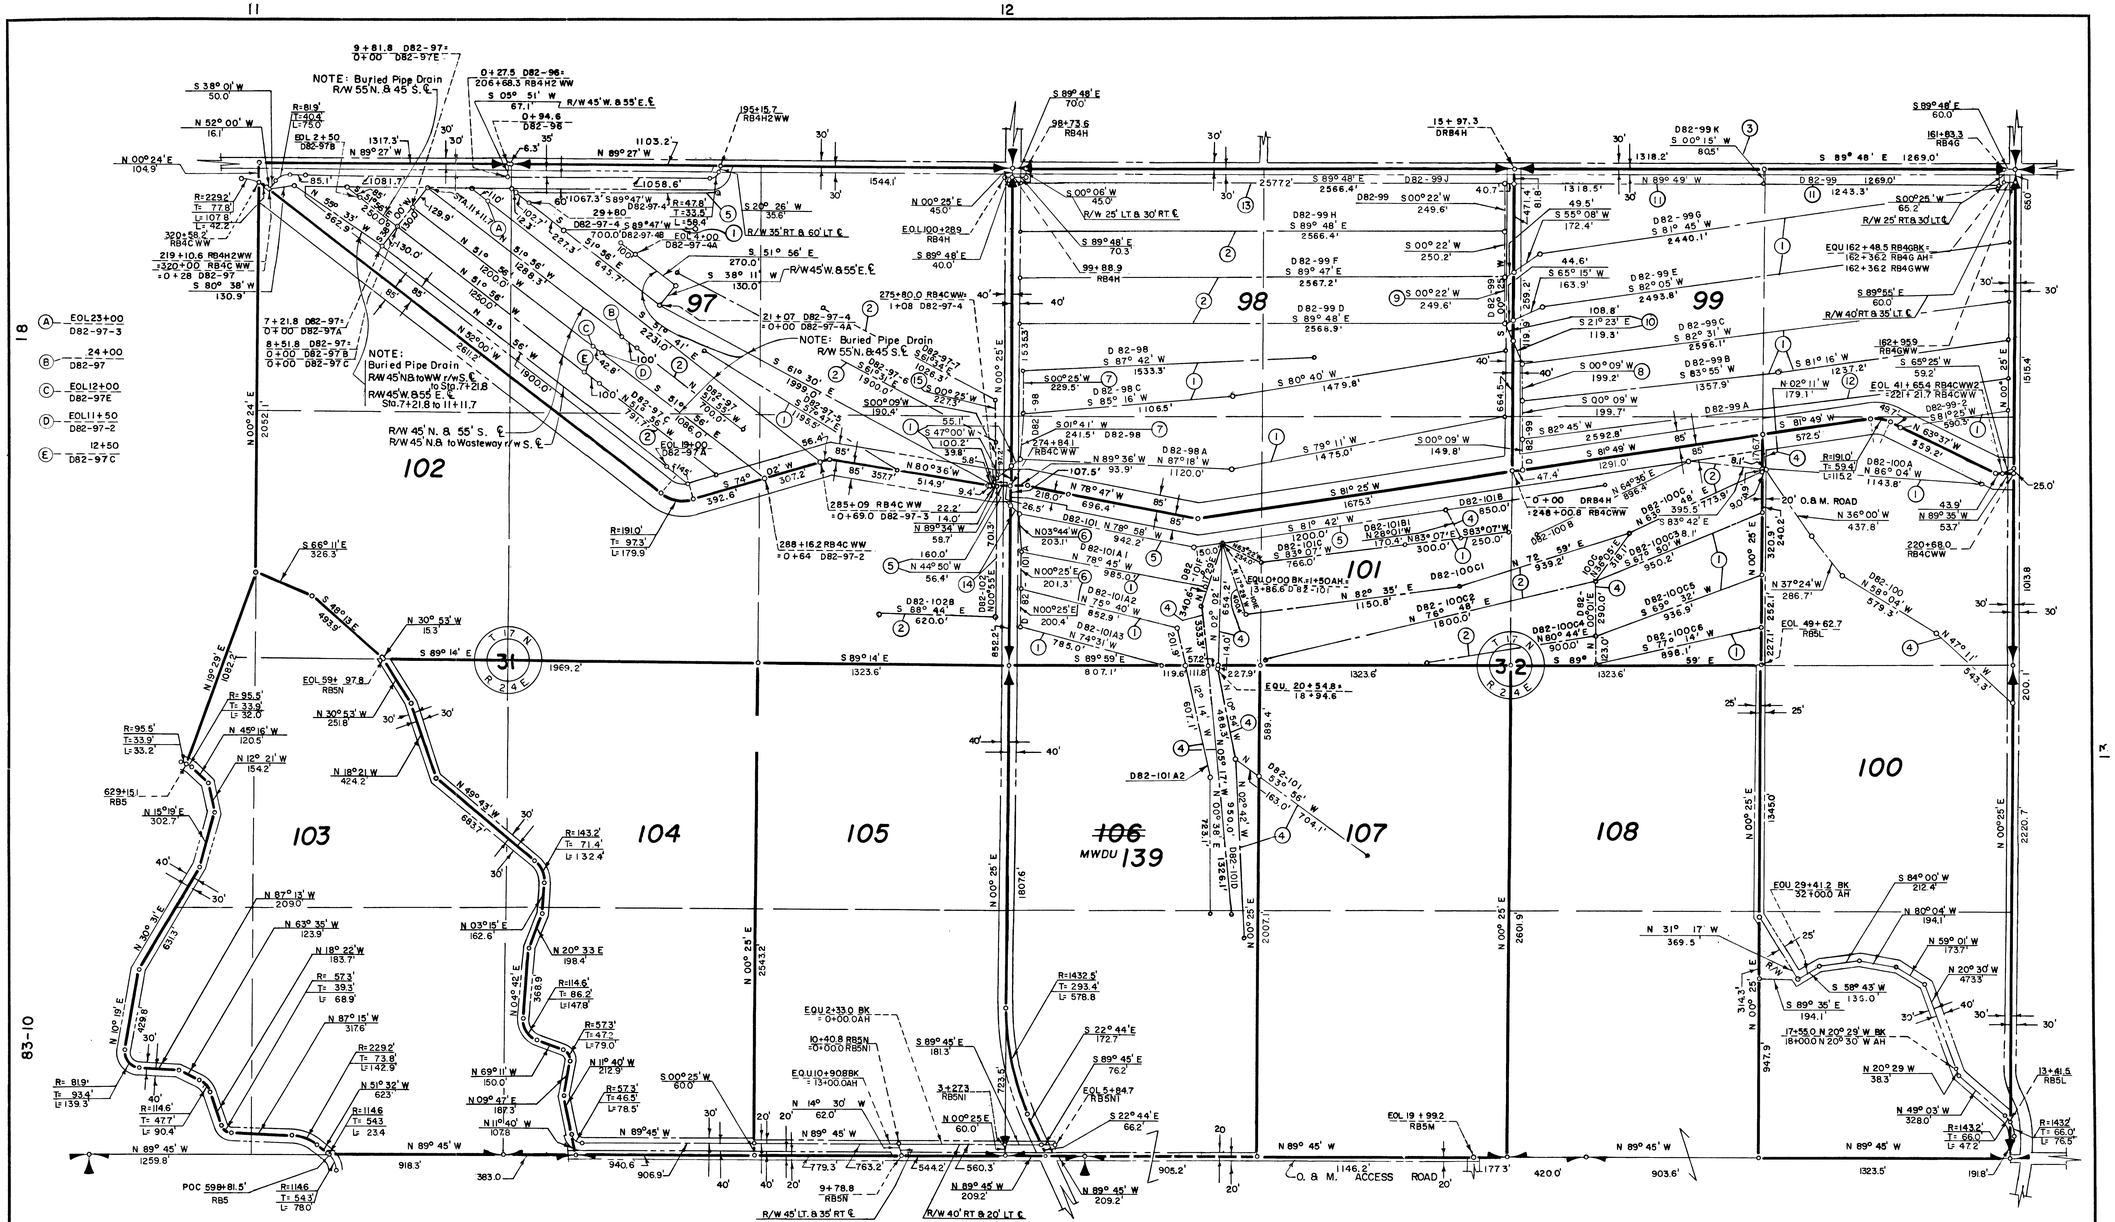

NOTE: Buried Pipe Drain R/W

1. 55' N. & 45' S.
2. 45' N. & 55' S.
3. 55' W. & 45' E.
4. 45' W. & 55' E.
5. 45' S. & TO WW N.
6. 65' E. & TO RD W.
7. 70' E. & TO RD. W.
8. 70' E. & TO DRAIN W.
9. 70' W. & TO DRAIN E.
10. 70' E. & 70' W.
11. 40' N. & 60' S.
12. 55' N. & 45' OR WW S.
13. 55' S. & TO RD. N.
14. 75' W. & TO RD. E.
15. 55' W. & TO RD. E.

N

U.S.B.R. GRID

LEGEND

- Boundaries of Units
- Rights of Way for Roads
- Rights of Way for Canals
- Rights of Way for Drains

97 Unit Number

400 3 2 1 0 2 400
SCALE OF FEET

REV. TO 12-30-93	dc
REV. TO 12-30-88	dc
REV. TO 12-15-86	dc
REV. TO 10-1-78	dc
REV. TO 8-13-75	dc
REV. TO 12-28-73	dc
REV. TO 7-31-69	CMc
REV. TO 10-1-63	app

Drawn W.A.S.
Checked E.E.J.
Surveys certified
A.J. Davidson
Chief, Engr. Div.
DATE 6-22-62

I certify that this is Sheet 10 of 11 Supplemental Sheets of the First Revision of the Final Form Unit Plat of Irrigation Block 82.

M.B. Kustin
Regional Director
DATE 7-6-62

N

222-116-32567-17