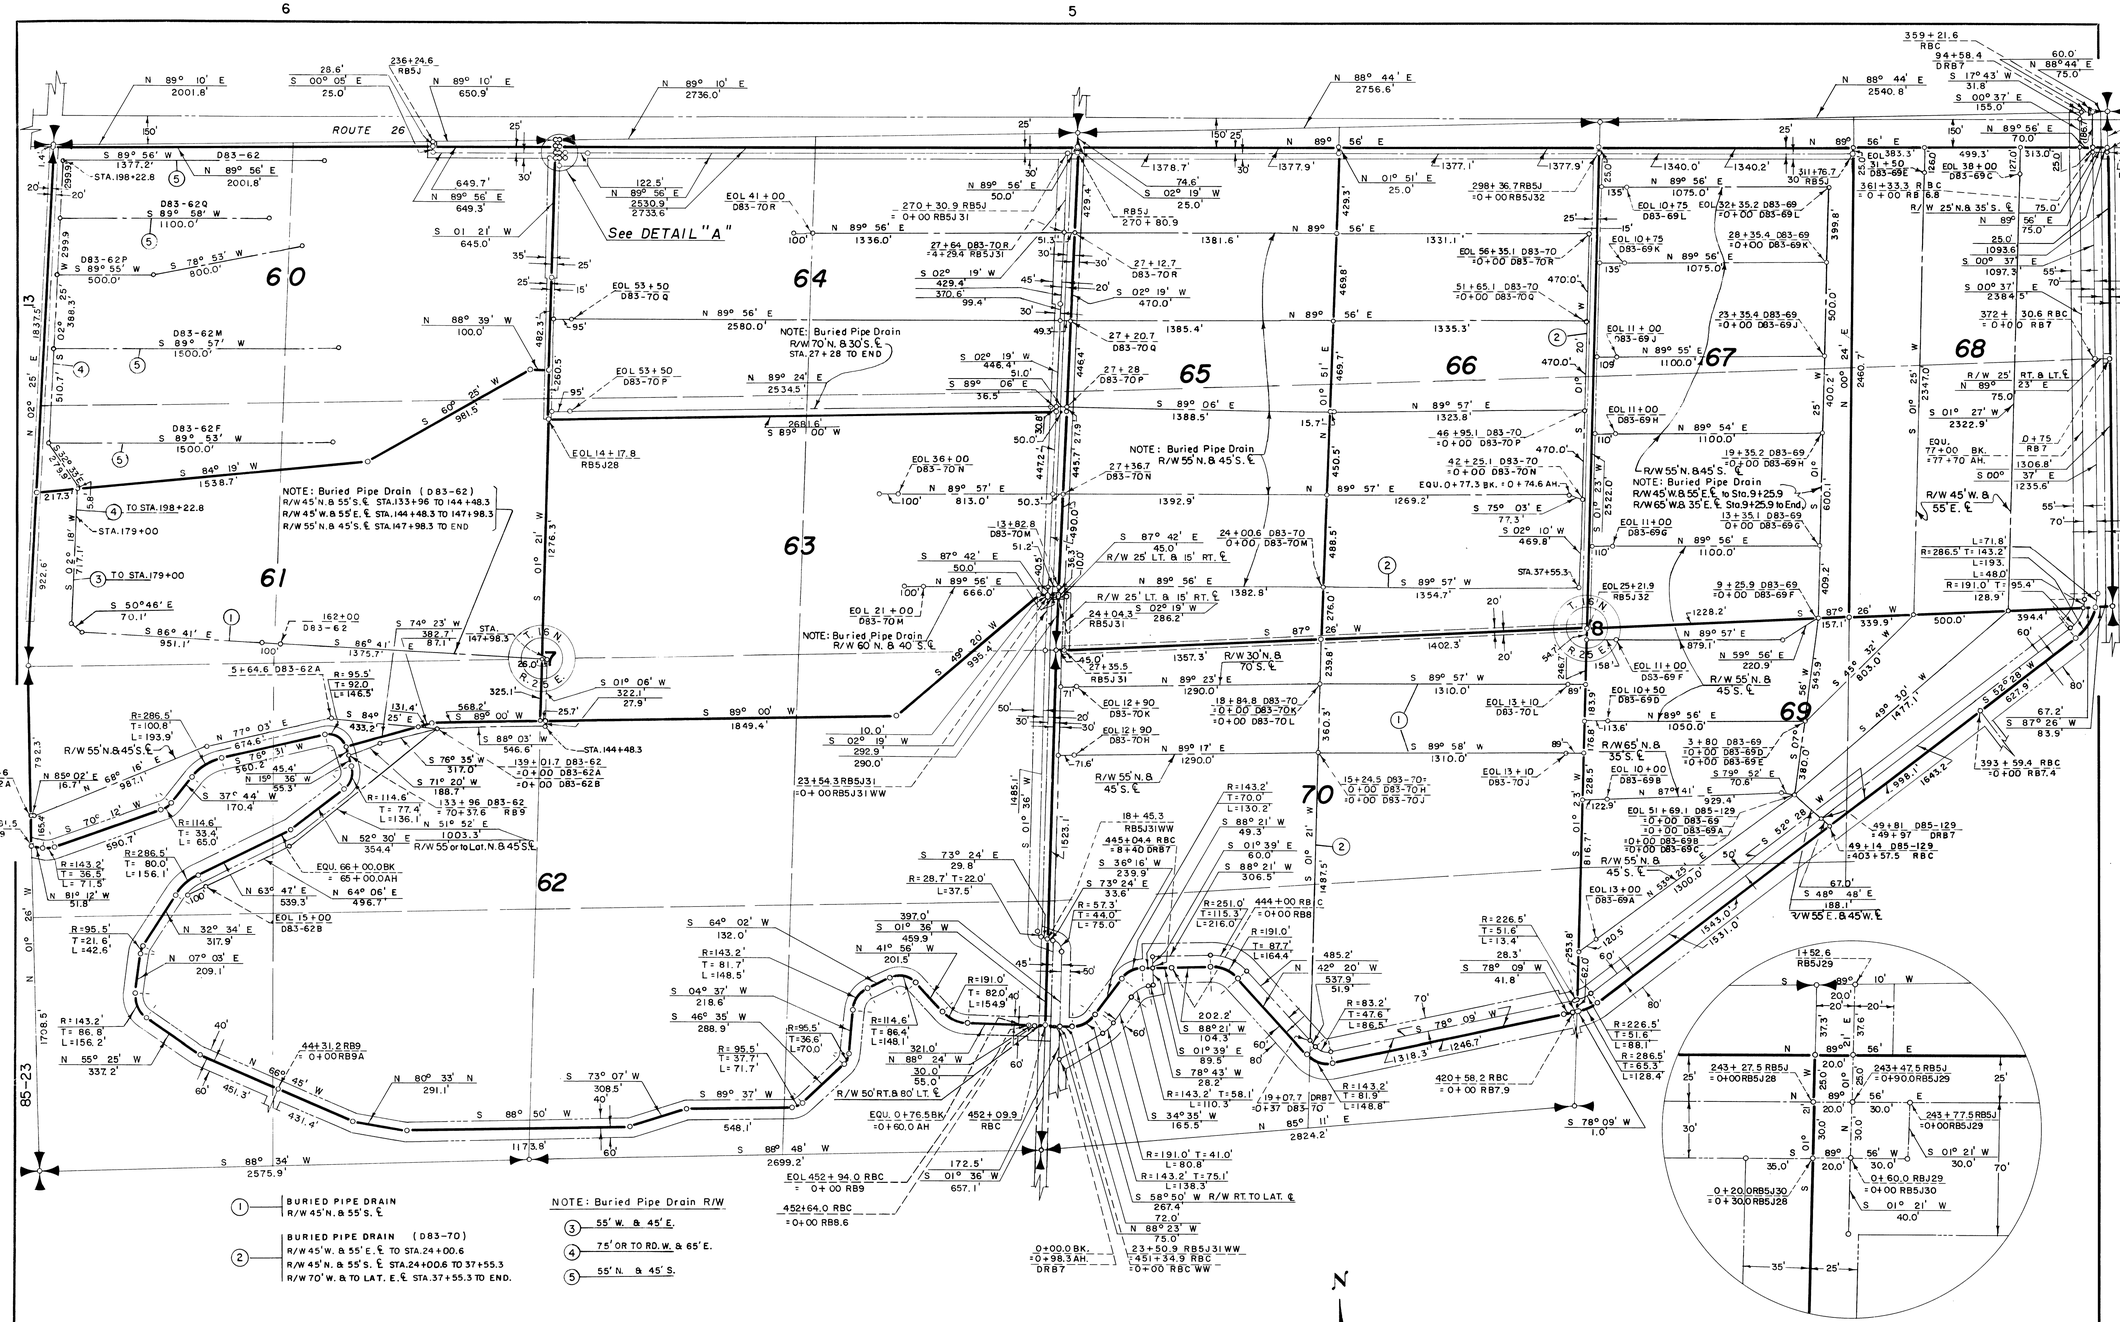

(1) BURIED PIPE DRAIN
R/W 45' N. & 55' S. ℄

(2) BURIED PIPE DRAIN (D83-70)
R/W 45' W. & 55' E. ℄ TO STA. 24+00.6
R/W 45' N. & 55' S. ℄ STA. 24+00.6 TO 37+55.3
R/W 70' W. & TO LAT. E. ℄ STA. 37+55.3 TO END.

NOTE: Buried Pipe Drain R/W

(3) 55' W. & 45' E.

(4) 75' OR TO RD. W. & 65' E.

(5) 55' N. & 45' S.

LEGEND

- Boundaries of Units
- Rights of Way for Roads
- Rights of Way for Canals
- Rights of Way for Drains
- Rights of Way for Proposed Roads
- 60 Unit Number

400 3 2 1 0 2 400
SCALE OF FEET

N

U.S.B.R. GRID

Drawn W.G.L.
Checked E.F.J.
Surveys certified
A.J. Davidson
Chief, Engr. Div.
DATE 6-30-60

I certify that this is Sheet 4 of 4 Supplemental Sheets of the Second Revision of the Final Farm Unit Plat of Irrigation Block 83.

M.B. Austin
Regional Director (Acting)
DATE 7-22-60

REV. TO 12-30-88

85-23 85-22 85-21 85-16

222-116-31630-14