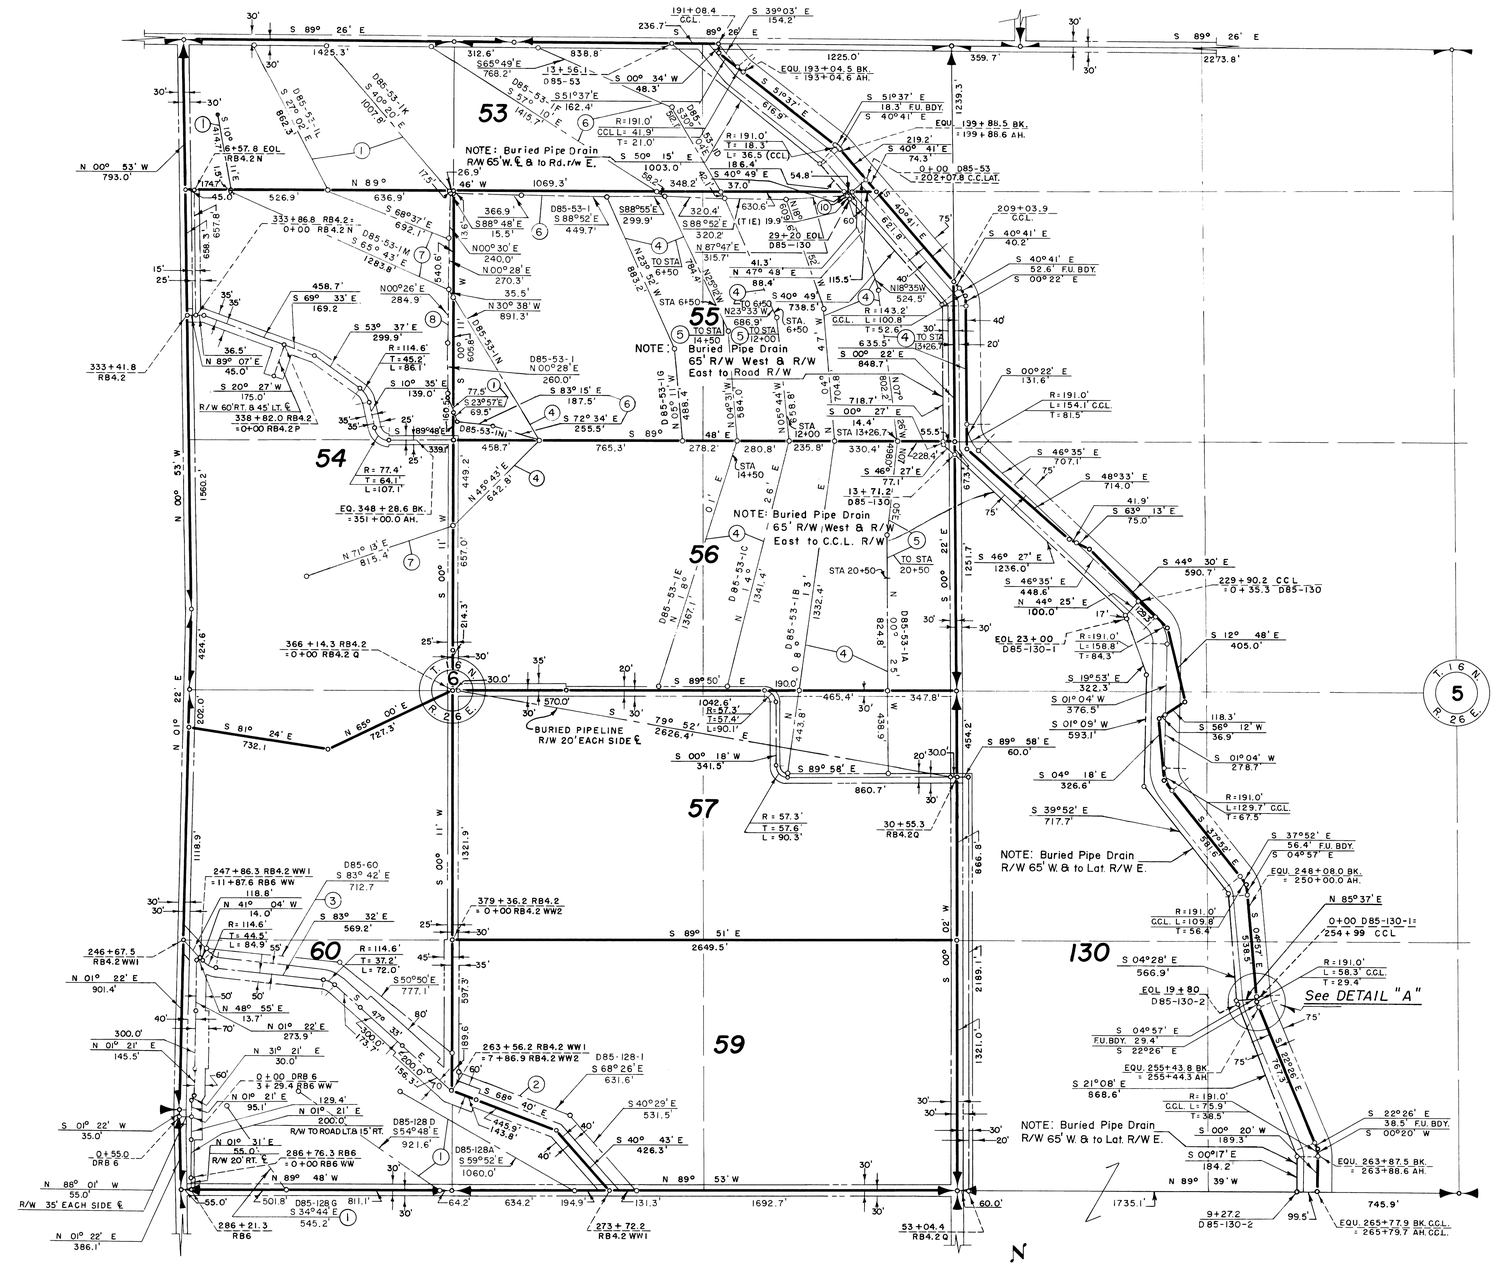

NOTE: Buried Pipe Drain R/W

1. 55' W. & 45' E. ℄
2. 40' E. & WW W. ℄
3. 60' N. & TO W.W.S ℄
4. 45' W. & 55' E. ℄
5. 70' W. & 70' E. ℄
6. 45' N. & 55' S. ℄
7. 25' N. & 25' S. ℄
8. 25' W. & 55' E. ℄

10. 1+29.7 D85-53 = 0+00 D85-53-1 = 0+00 D85-53-1A

NOTE: R/W described from Crab Creek Lateral ℄.

LEGEND

- Boundaries of Units
- Rights of Way for Roads
- Rights of Way for Canals
- Rights of Way for Drains

55 Unit Number

SCALE OF FEET: 400 3 2 1 0 2 400

N

U.S.B.R. GRID

REV. TO 4-17-75	dc
REV. TO 7-31-69	CMc
REV. TO 7-31-68	CMc

REV. TO 12-15-86	dc
REV. TO 11-8-76	dc

Drawn O.K.O.
Checked E.R.P.
Surveys certified
A.N. Davidson
Chief, Engr. Div.
DATE 7-17-61

I certify that this is Sheet 1 of 2 Supplemental Sheets of the Fourth Revision of the Final Farm Unit Plat of Irrigation Block 85.

H.T. Nelson
Regional Director
DATE 8-4-61