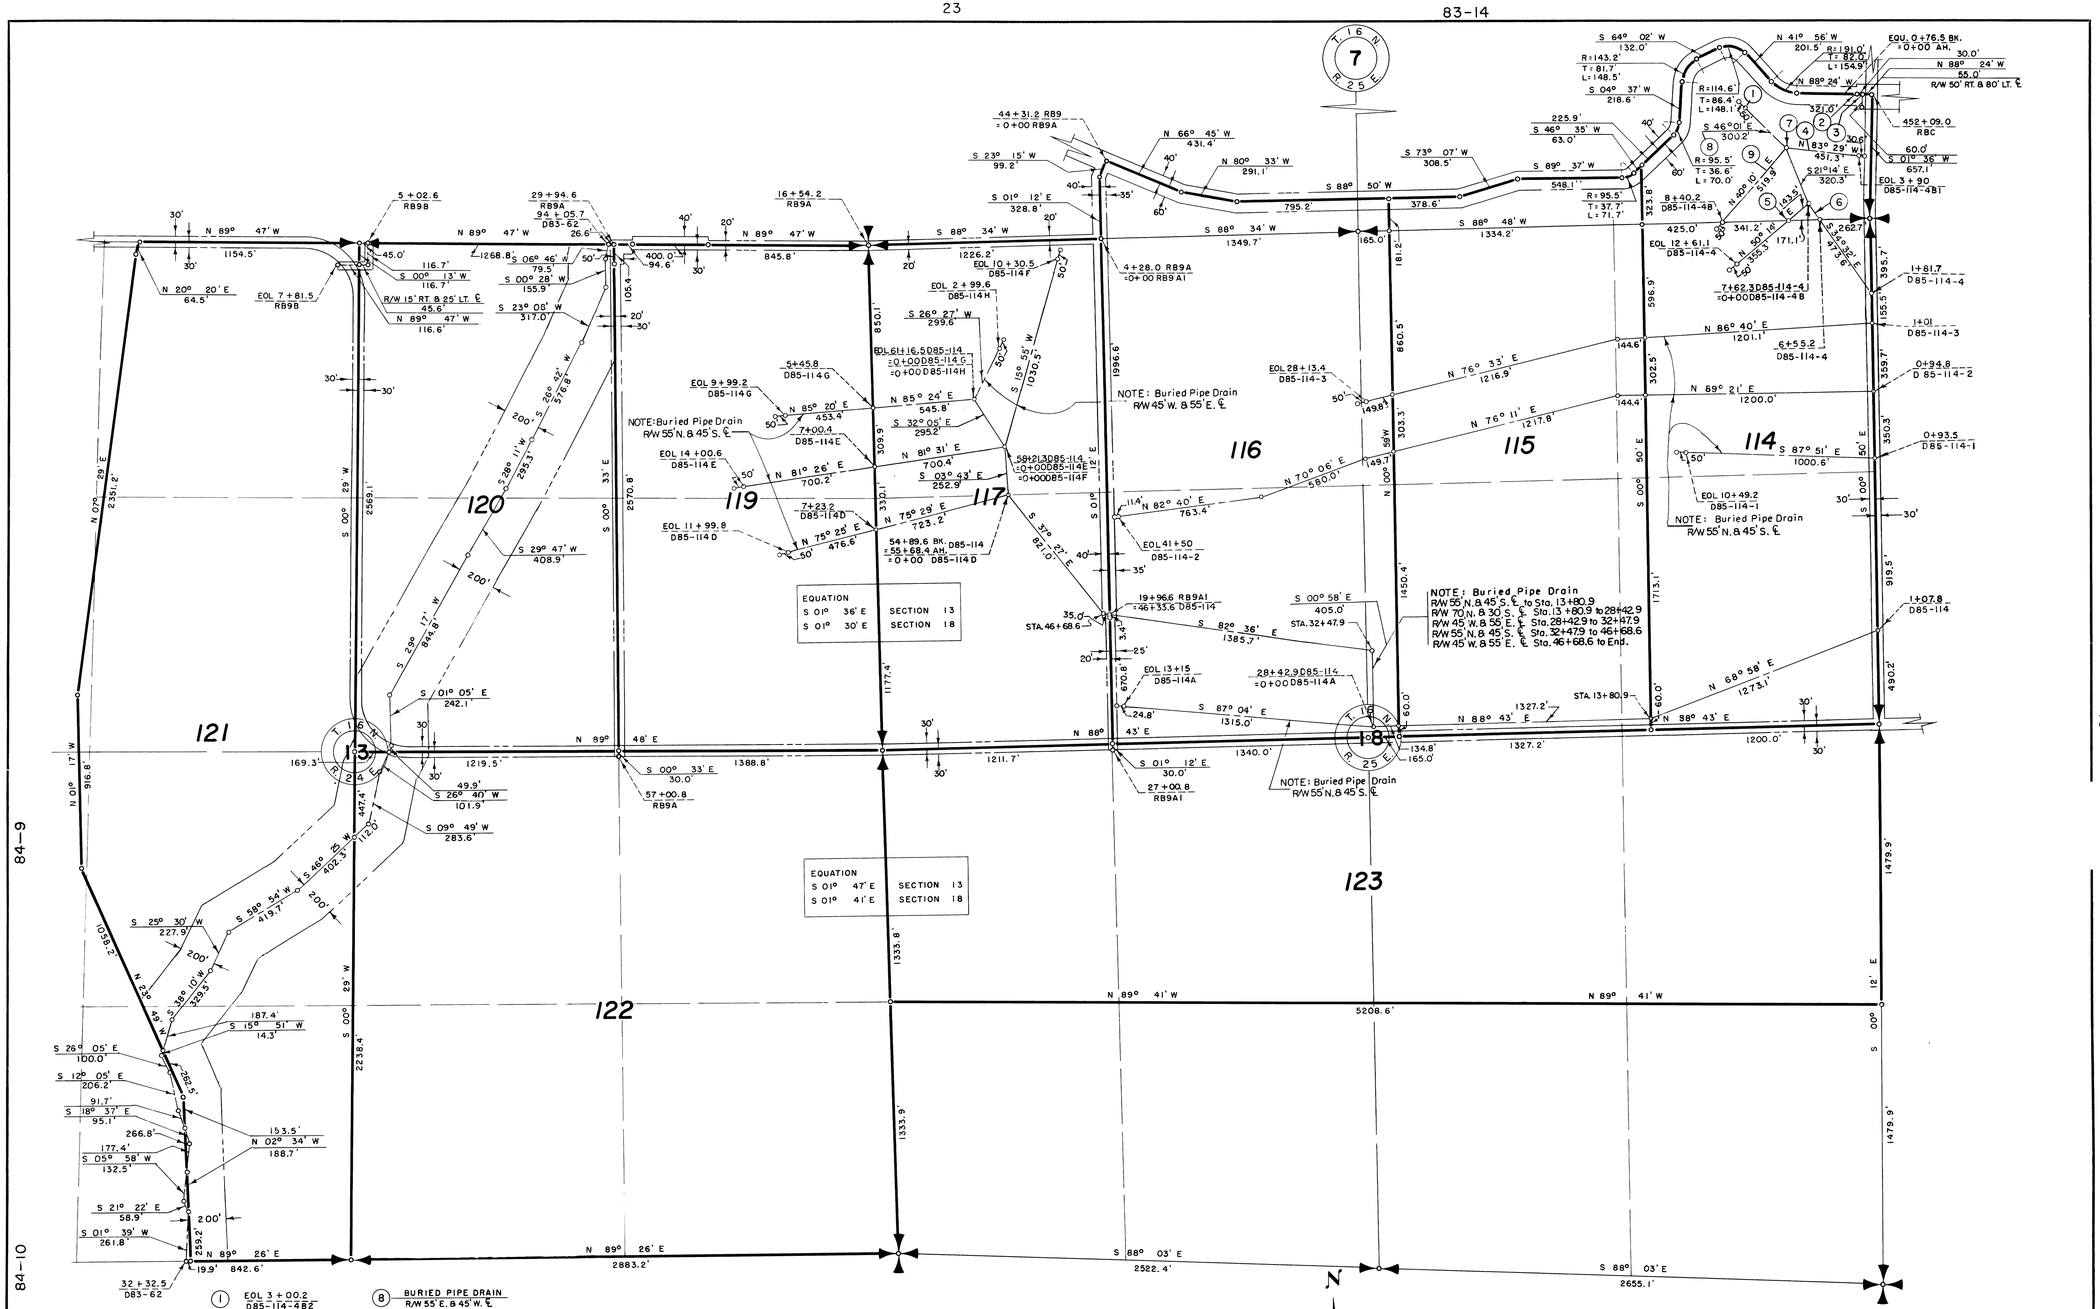

1. EOL 3+00.2 / D85-114-4B2
2. 452+94.0 EOL RBC / =0+00 RB9
3. 452+64.0 RBC / =0+00 RB.6
4. BURIED PIPE DRAIN / R/W 45' N. & 55' S. ℄
5. 9+05.8 / D85-114-4
6. S 34° 32' E / 107.1 — BURIED PIPE DRAIN: R/W 45' W. & 55' E. ℄ TO STA. 7+62.3; R/W 55' N. & 45' S. ℄ STA. 7+62.3 TO END
7. 3+20.3 D85-114-4B / =0+00 D85-114-4B1 / =0+00 D85-114-4B2
8. BURIED PIPE DRAIN / R/W 55' E. & 45' W. ℄
9. BURIED PIPE DRAIN: R/W 55' E. & 45' W. ℄ TO STA. 3+20.3; R/W 55' W. & 45' E. ℄ STA. 3+20.3 TO END

LEGEND

- Boundaries of Units
- Rights of Way for Roads
- Rights of Way for Canals
- Rights of Way for Drains

114 Unit Number

400 3 2 1 0 2 400
SCALE OF FEET

Drawn O.K.O.
Checked R.E.H.
Surveys certified
J. D. Humes
Chief, D.&C. Div.
DATE 7-17-59

I certify that this is Sheet 14 of 15 Supplemental Sheets of the Second Revision of the Final Farm Unit Plat of Irrigation Block 85.

REV. TO 7-31-68	C.M.
REV. TO 10-1-63	a.p.

W. G. Draper
Regional Director (Acting)
DATE 7-30-59

222-116-31294-22