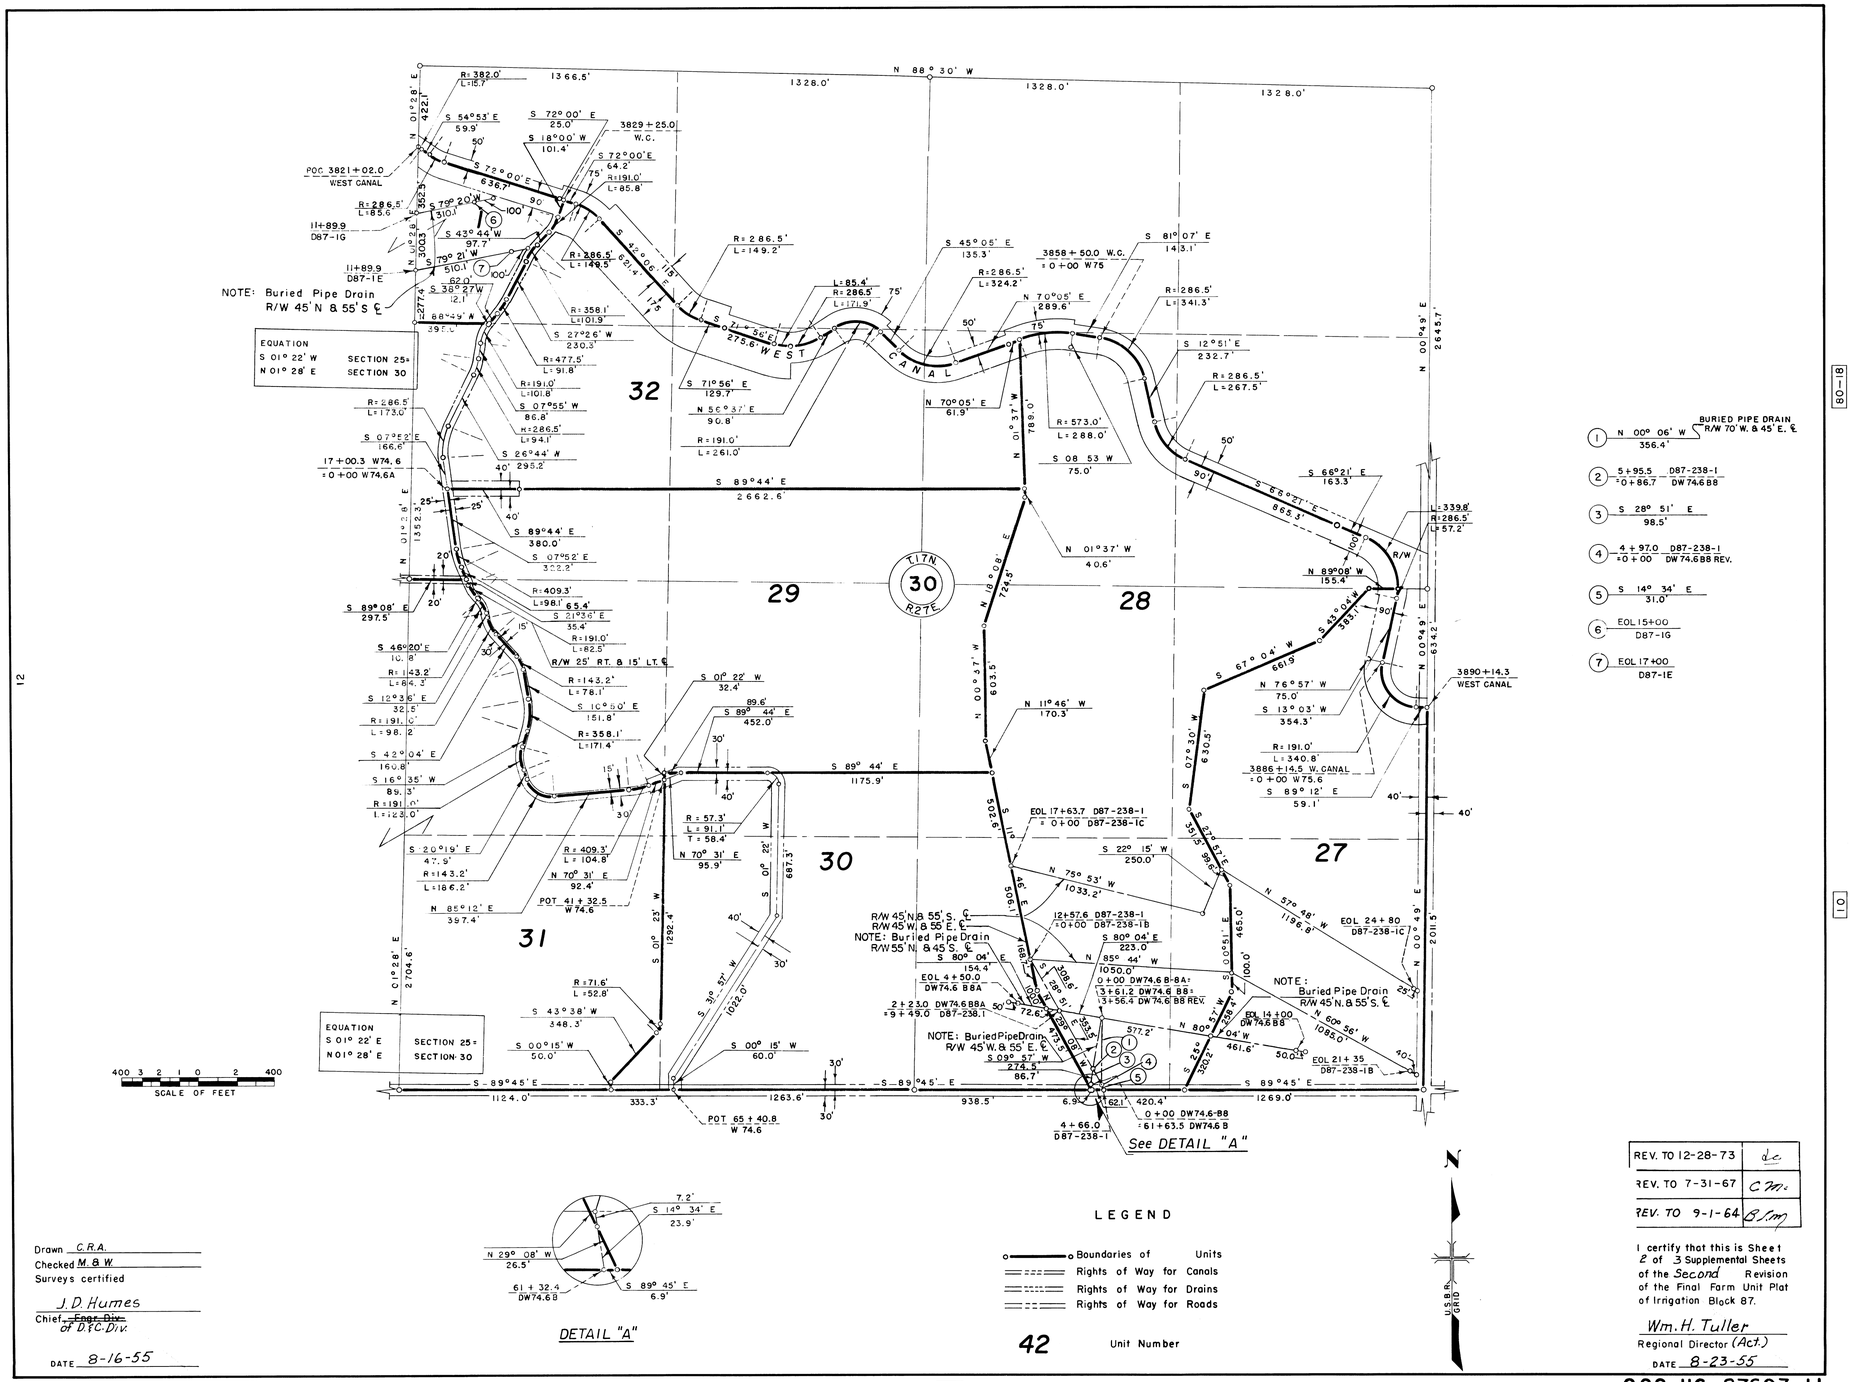

DETAIL "A"

LEGEND

Boundaries of Units
Rights of Way for Canals
Rights of Way for Drains
Rights of Way for Roads

42 Unit Number

1 N 00° 06' W — BURIED PIPE DRAIN R/W 70' W. & 45' E. ℄ — 356.4'

2 5+95.5 =0+86.7 — D87-238-1 DW 74.6 B8

3 S 28° 51' E — 98.5'

4 4+97.0 =0+00 — D87-238-1 DW 74.6 B8 REV.

5 S 14° 34' E — 31.0'

6 EOL 15+00 — D87-1G

7 EOL 17+00 — D87-1E

REV. TO 12-28-73	d.c.
REV. TO 7-31-67	C.M.
REV. TO 9-1-64	B.M.

Drawn C.R.A.
Checked M. & W.
Surveys certified
J. D. Humes
Chief, ~~Engr. Div.~~ of D.&C. Div.
DATE 8-16-55

I certify that this is Sheet 2 of 3 Supplemental Sheets of the Second Revision of the Final Farm Unit Plat of Irrigation Block 87.

Wm. H. Tuller
Regional Director (Act.)
DATE 8-23-55

222-116-27607-11